

Situace



OVĚŘENO
 Magistrátem města Olomouce
 odborem stavebním
 odd. státní správy na úseku pozemních komunikací
 Sp. zn.: S-SMOL/284154/2018/05
 Dne: 19. 11. 2018

Detail 8

Detail 10

Datum: 14 -11- 2018

DOPORUČUJI

č. j. KRPM - 141698-1

18J- 2018- 140506

Podpis:

[Signature]
 POLICIE ČESKÉ REPUBLIKY
 KRAJSKÉ ŘEDITELSTVÍ POLICIE
 OLOMOUCKÉHO KRAJE
 DOPRAVNÍ INSPEKTORÁT
 771 36 OLOMOUC


Legenda:



Nové svislé DZ




Stávající vodorovné DZ

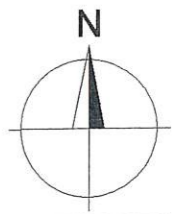


Vypracoval: Ing. Jiří Bluma	Datum: 5.11.2018	SEKNE SEKNE, spol. s r.o. Hamerská 12, 772 00 Olomouc DIČ: CZ62363701 tel./fax: 585 311 867
Obec Grygov, doplnění dopravního značení		
Trvalé dopravní značení		


Detail 1

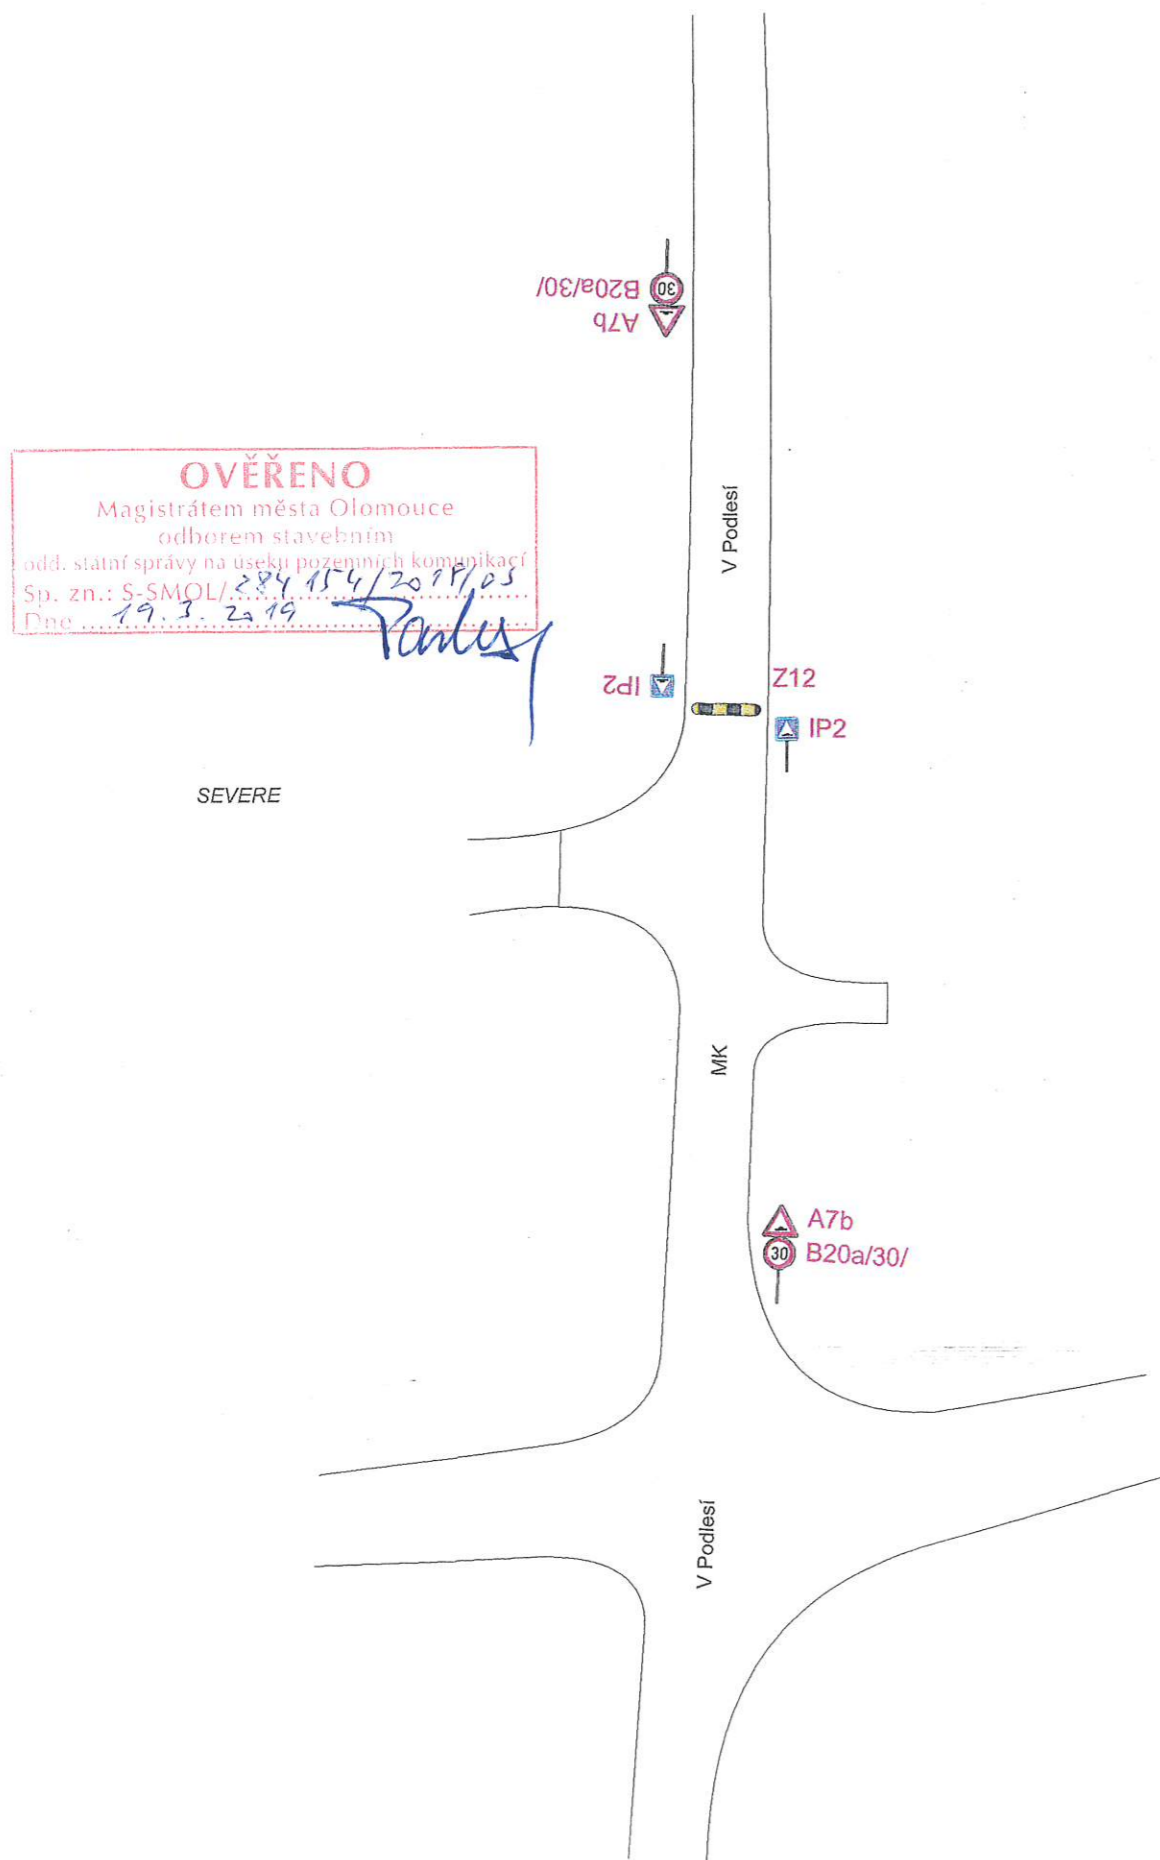


Detail 2

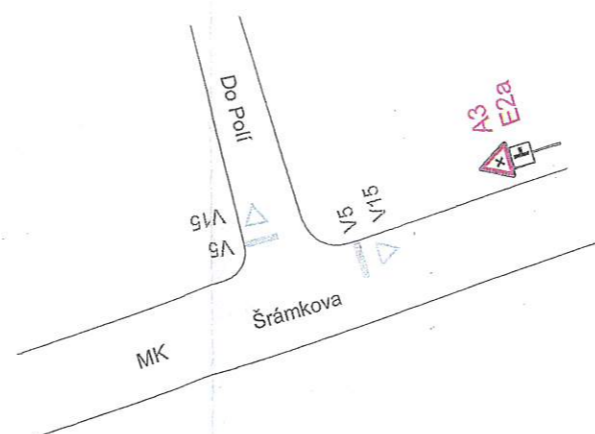


Detail 3

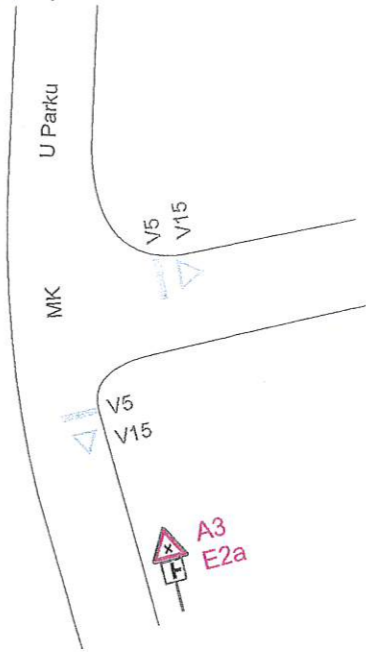


Detail 4

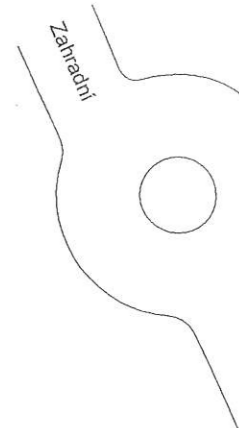


Detail 5

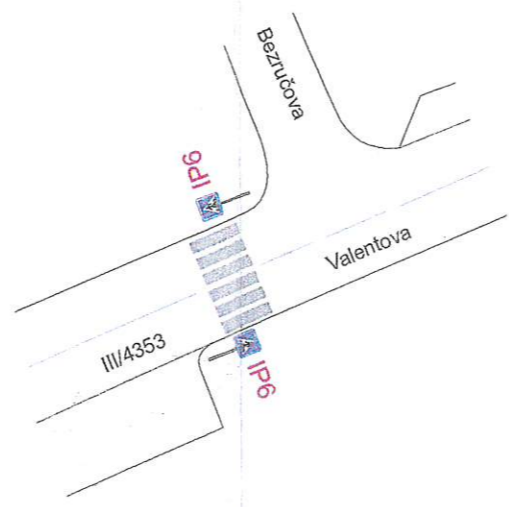


Detail 6

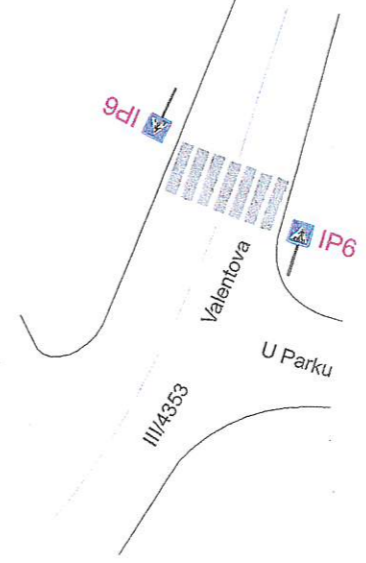

Detail 7

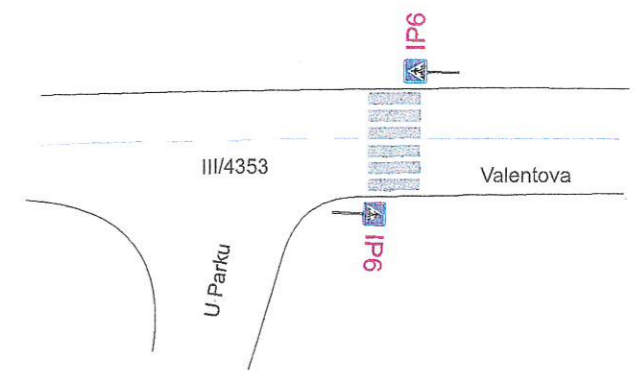

Detail 9

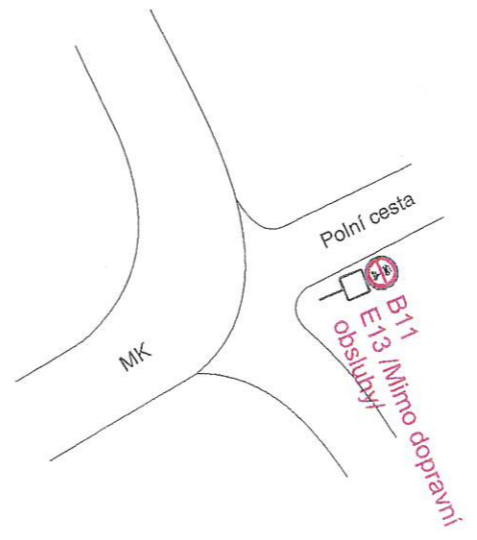

Detail 10

