

Situace



OVĚŘENO
Magistrátem města Olomouce
odbořem stavebním
odd. státní správy na úseku pozemkových komunikací
Sp. zn.: S-SMOL/332926/2023/OS

29.11.2023

Volný



1.



Detail 1



Detail 2

Dne 15.11.2023

DOPORUČUJI

KRPM-159032-2/ČJ-2023-140506


POLICE ČESKÉ REPUBLIKY
KRAJSKÉ ŘEDITELSTVÍ POLICIE
OLOMUCKÉHO KRAJE
DOPRAVNÍ INSPEKTORÁT
Trávníček


Legenda:

Dopravní značení B28 s datem platnosti bude umístěno 7 dní před zahájením stavby.

Vypracoval: Ing. Jiří Bluma		Datum: 25.10.2023	SEKNE SEKNE, spol. s r.o. Hameršká 12, 772 00 Olomouc DIČ: CZ62363701 tel./fax: 585 311 867	
Název akce: D55 Olomouc - Kokory, křižovatka silnic I/55 a III/4353				
Název objektu: Trvalé dopravní značení				
Příloha: Most na sil. III/4353 - Situace BUS				
Formát: 2xA4				
Č. výkresu: 2				
		Č. soupravy:		

SEKNE
SEKNE spol. s r.o.
Hamerská 12, 772 00 Olomouc
DIČ: CZ62363701
tel./fax: 585 311 867

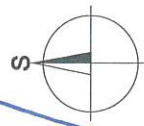

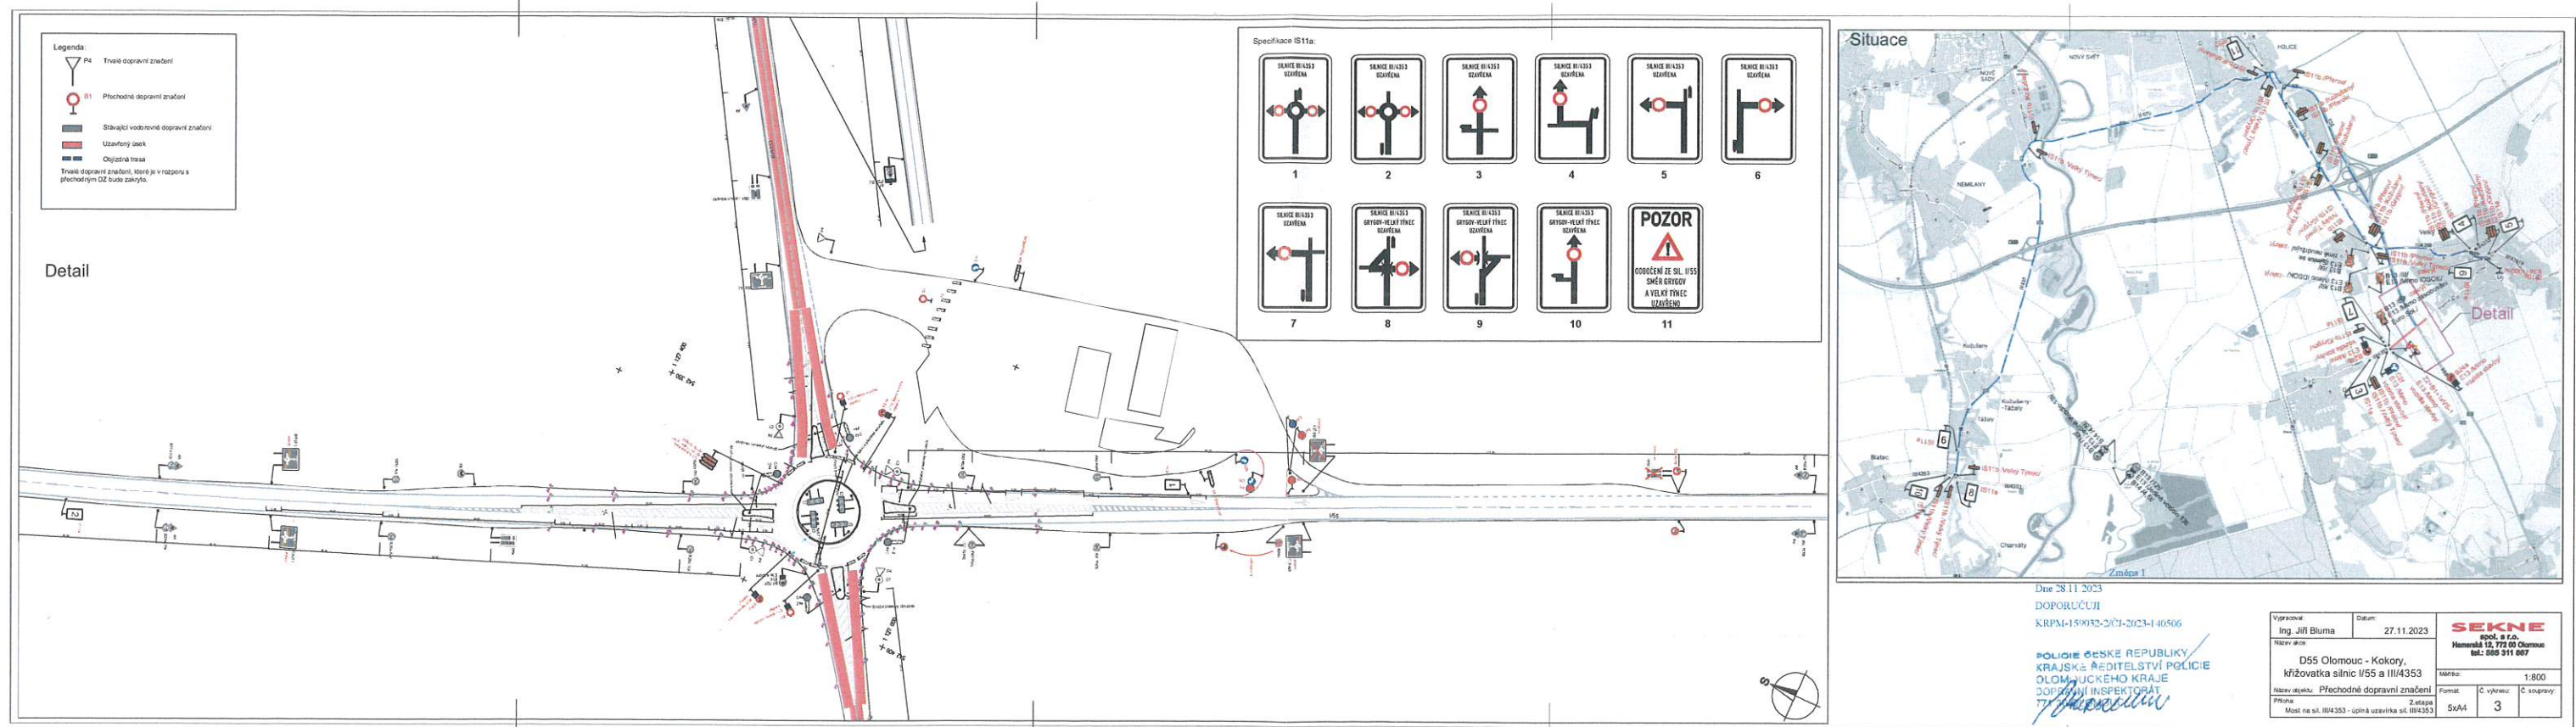

OVĚŘENO
Magistrátem města Olomouce
odborem stavebním
odd. státní správy na úseku pozemních komunikací
Sp. zn.: S-SMOLA/32926/2023/05
29.11.2023