
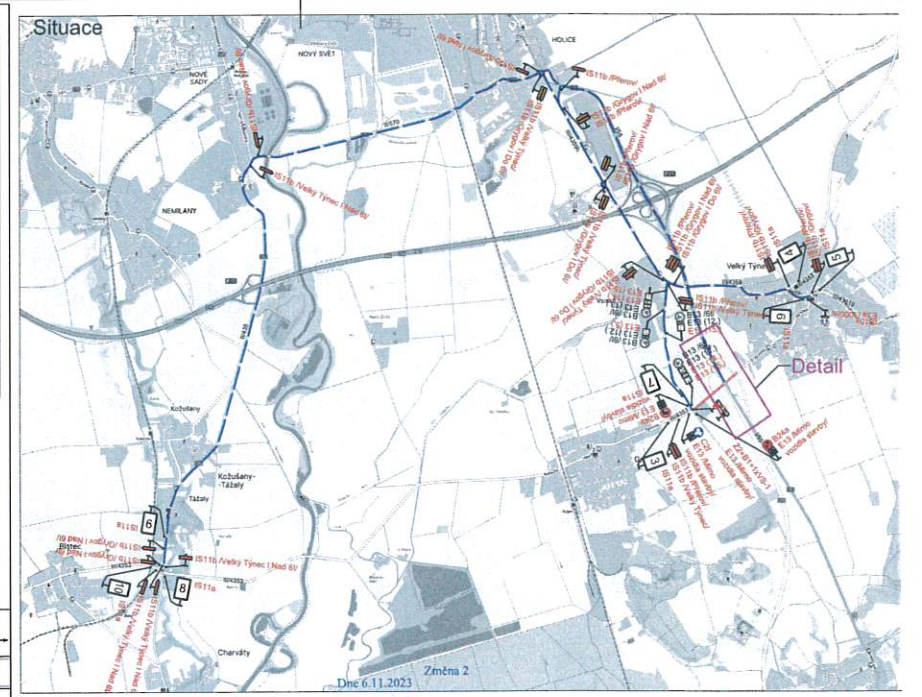
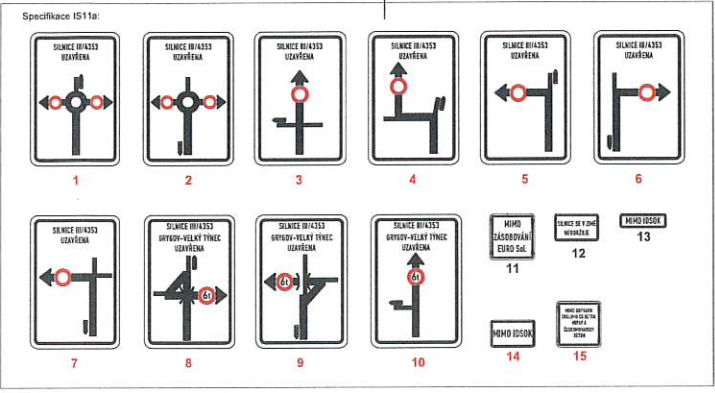


Legenda:

- P4 Trvalé dopravní značení
- B1 Přechodné dopravní značení
- Uzavřený úsek
- Objízdná trasa

Trvalé dopravní značení, které je v rozsahu a přechodným DZ bude zakryto.
Dopravní značení IP22 (č. 12) bude umístěno 7 dní před zahájením stavby.

Detail


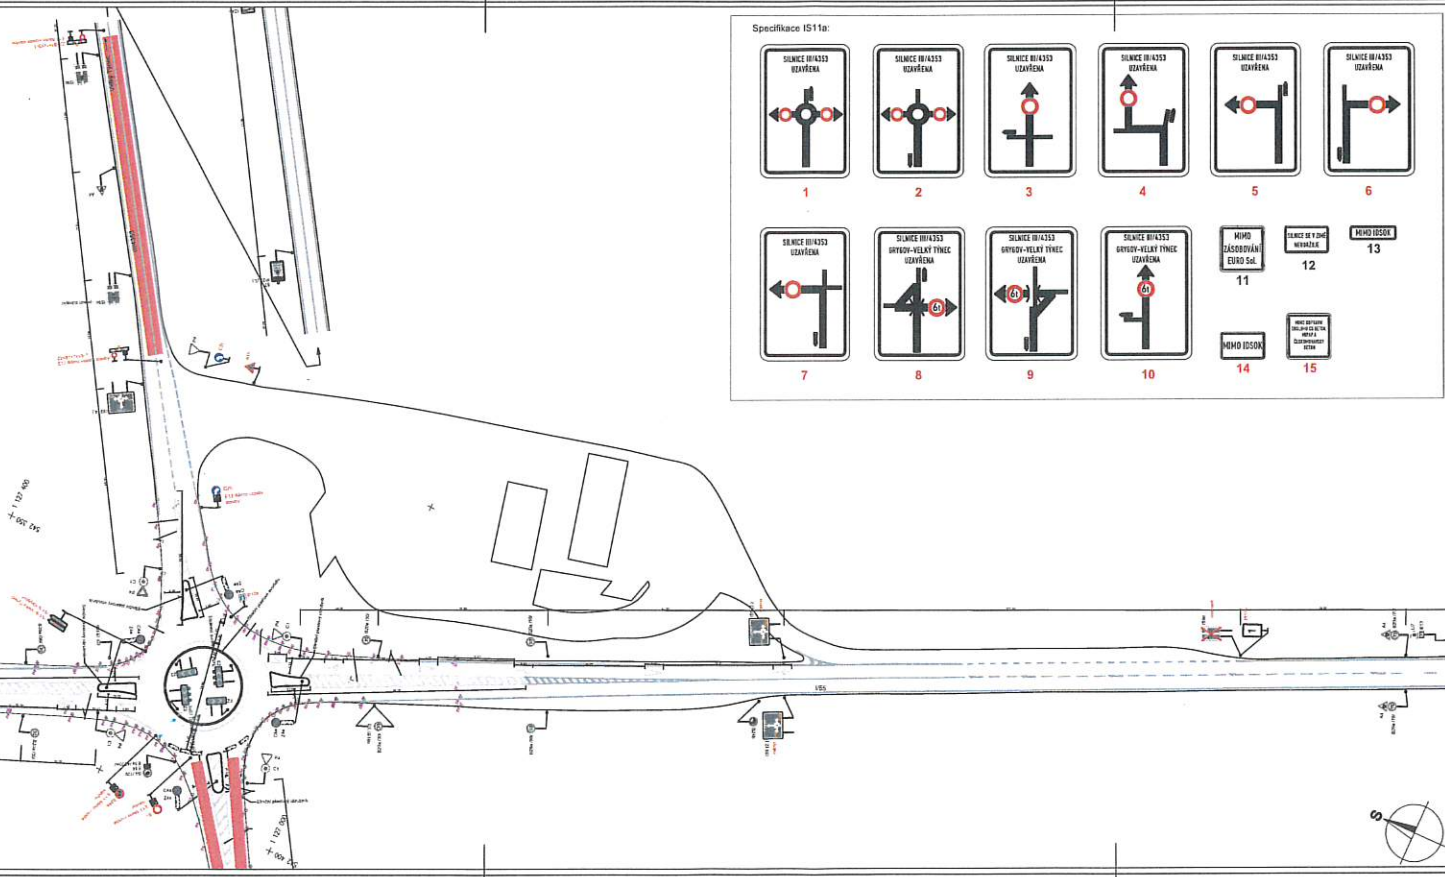


Dne 6.11.2023 Zmčtna 2
DOPORUČUJI
KRPM-142122-2/ČJ-2023-140506

POLICE ČESKÉ REPUBLIKY
KRAJSKÉ ŘEDITELSTVÍ POLICIE
OLOMUCKÉHO KRAJE
DOPLŇKOVÝ INSPEKTORÁT
[Signature]

Vypracoval Ing. Jiří Bluma	Datum 6.11.2023	SEKNE IČO: 6128 Hlavní sídlo: 772 00 Olomouc tel.: 606 911 007
Název akce D55 Olomouc - Kokory, křižovatka silnic I/55 a III/4353	Mřížka 1:800	
Název objektu Přechodné dopravní značení	Formát 5xA4	C. úroveň 1
Příloha Měst na st. III/4353 - úplná uzavírka st. III/4353	1. etapa	C. souprava

OVĚŘENO
Magistrátem města Olomouce
odbohem stavebním
odt.: 13181 správy na úseku pozemních komunikací
Sp. zn.: S-SMOL/35.822/2023/PS
06.11.2023
[Signature]

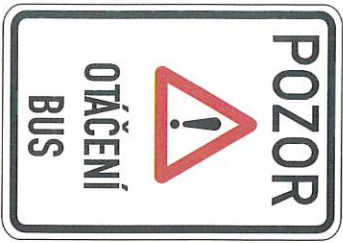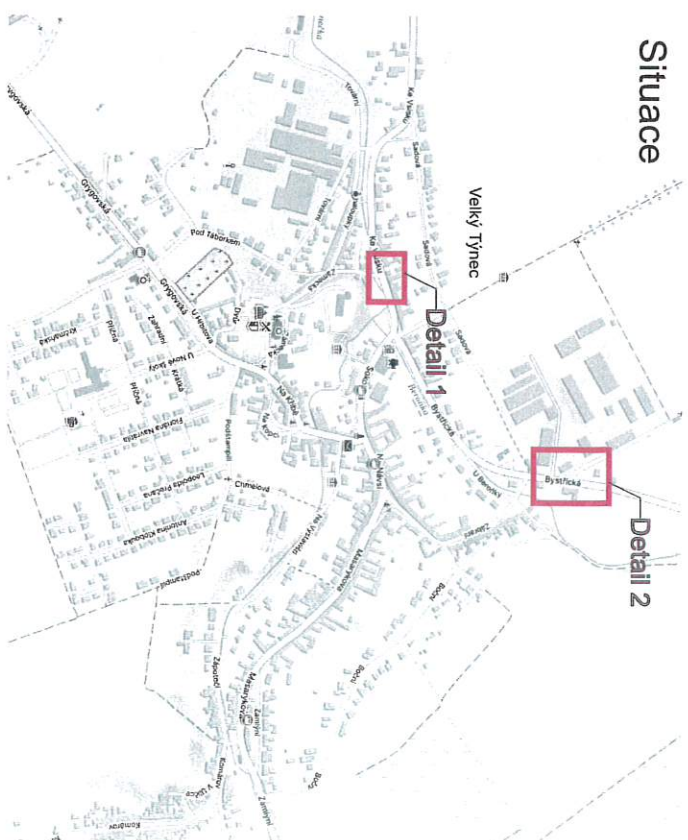

1.

OVĚŘENO

Magistrátem města Olomouce
odborním stavebním
odborním stavebním

Sp. zn.: S-SMOL/305827/2023/PS
Dne: 06.11.2023

[Signature]

Vypracoval:	Datum:		
Ing. Jiří Bluma	25.10.2023		
Název akce:	D55 Olomouc - Kokory, křížovatka silnic I/55 a III/4353		
Název objektu:	Trvalé dopravní značení		
Příloha:	Most na sil. III/4353 - Situace BUS	Formát:	2xA4
		Č. výkresu:	2
		Č. soupravy:	

**POLICIE ČESKÉ REPUBLIKY
KRAJSKÉ ŘEDITELSTVÍ POLICIE
OLOMOUCKÉHO KRAJE
DOPRAVNÍ INSPEKTORÁT**

[Signature]

Dne 6.11.2023
Změna I
DOPORUČUJI
KRP.M-142122-2/ČJ-2023-140506

Legenda:
Dopravní značení B28 s datem platnosti bude umístěno
7 dní před zahájením stavby.

