ÚZEMNÍ PLÁN GRYGOV

II.1 KOORDINAČNÍ VÝKRES 1 : 5000

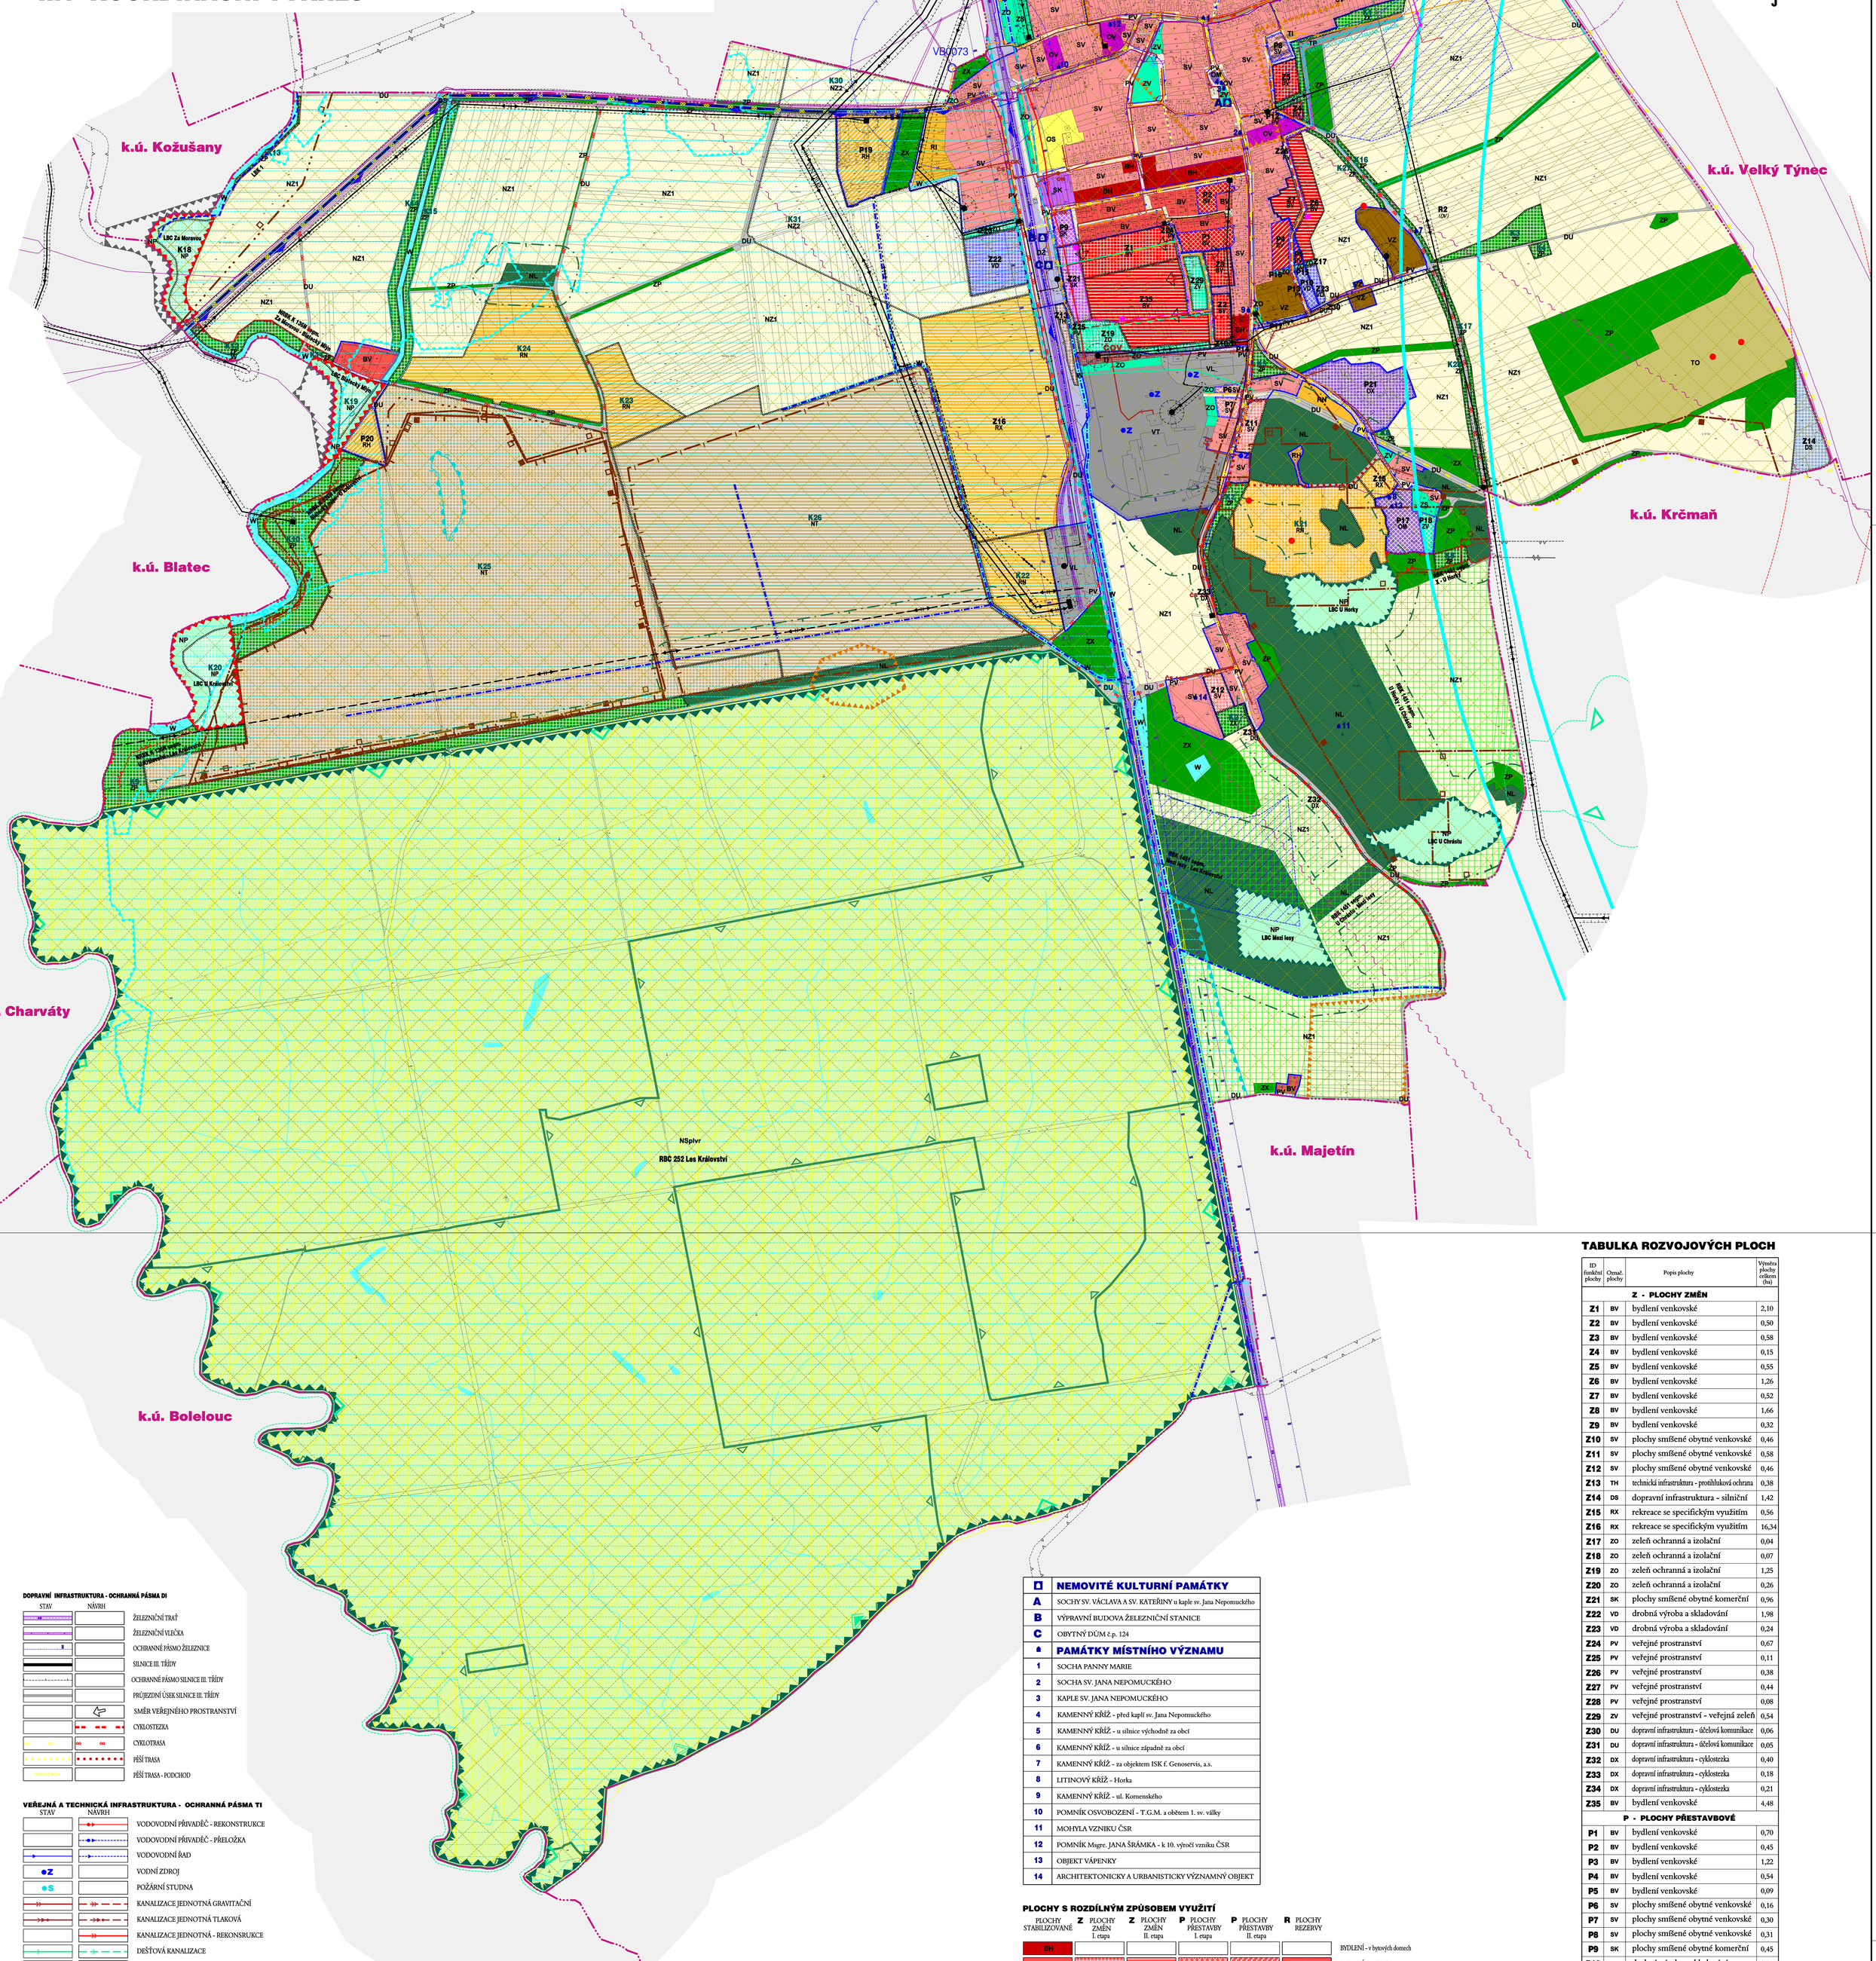

DOPRAVNÍ INFRASTRUKTURA - OCHRANNÁ PÁSMA DI

STAV / NÁVRH

- ŽELEZNIČNÍ TRAŤ
- ŽELEZNIČNÍ VLEČKA
- OCHRANNÉ PÁSMO ŽELEZNICE
- SILNICE III. TŘÍDY
- OCHRANNÉ PÁSMO SILNICE III. TŘÍDY
- PRŮJEZDNÍ ÚSEK SILNICE III. TŘÍDY
- SMĚR VEŘEJNÉHO PROSTRANSTVÍ
- CYKLOSTEZKA
- CYKLOTRASA
- PĚŠÍ TRASA
- PĚŠÍ TRASA - PODCHOD

VEŘEJNÁ A TECHNICKÁ INFRASTRUKTURA - OCHRANNÁ PÁSMA TI

STAV / NÁVRH

- VODOVODNÍ PŘIVADĚČ - REKONSTRUKCE
- VODOVODNÍ PŘIVADĚČ - PŘELOŽKA
- VODOVODNÍ ŘAD
- VODNÍ ZDROJ
- POŽÁRNÍ STUDNA
- KANALIZACE JEDNOTNÁ GRAVITAČNÍ
- KANALIZACE JEDNOTNÁ TLAKOVÁ
- KANALIZACE JEDNOTNÁ - REKONSRUKCE
- DEŠŤOVÁ KANALIZACE
- ZATRUBNĚNÉ HLAVNÍ MELIORAČNÍ ZAŘÍZENÍ
- KANALIZACE SPLAŠKOVÁ GRAVITAČNÍ
- KANALIZACE SPLAŠKOVÁ TLAKOVÁ
- ČOV — ČISTÍRNA ODPADNÍCH VOD
- ČS — ČERPACÍ STANICE
- OK — ODLEHČOVACÍ KOMORA
- ODVODŇOVACÍ PŘÍKOP
- PROTIPOVODŇOVÁ OCHRANA - HRÁZE
- RETENČNÍ PROSTOR
- VVN 110 kV NADZEMNÍ
- VN 22 kV NADZEMNÍ
- VN 22 kV KABEL
- VN 3 kVss NADZEMNÍ - TRAKČNÍ VEDENÍ ČD
- TRANSFORMAČNÍ STANICE DISTRIBUČNÍ
- TRANSFORMAČNÍ STANICE VELKOODBĚRATELSKÁ
- ROZVODNA + MĚNÍRNA
- OCHRANNÉ PÁSMO NADZEMNÍHO EL. VEDENÍ
- OCHRANNÉ PÁSMO TRANSFORMAČNÍ STANICE
- TELEKOMUNIKAČNÍ VEDENÍ - OPTICKÝ KABEL
- TELEKOMUNIKAČNÍ VEDENÍ - METALICKÝ KABEL (MÍSTNÍ)
- TELEKOMUNIKAČNÍ VEDENÍ - KABEL ČD
- TELEFONNÍ ÚSTŘEDNA
- RADIORELÉOVÁ TRASA
- OCHRANNÉ PÁSMO VYSÍLAČE
- VTL PLYNOVOD
- STL PLYNOVOD
- REGULAČNÍ STANICE PLYNU
- ZAŘÍZENÍ KATODOVÉ OCHRANY
- OCHRANNÉ PÁSMO KATODOVÉ OCHRANY
- OCHRANNÉ PÁSMO VTL PLYNOVODU
- BEZPEČNOSTNÍ PÁSMO VTL PLYNOVODU
- KK — KOMPOSTÁRNA

KULTURNÍ LIMITY

STAV

- NEMOVITÉ KULTURNÍ PAMÁTKY
- ÚZEMÍ S ARCHEOLOGICKÝMI NÁLEZY

PŘÍRODNÍ LIMITY

STAV

- VODNÍ TOKY A PLOCHY (VKP)
- LESY (VKP)
- PŘÍRODNÍ REZERVACE LES KRÁLOVSTVÍ
- OP ZCHÚ - PŘÍRODNÍ REZERVACE LES KRÁLOVSTVÍ
- NATURA 2000 - EVROPSKY VÝZNAMNÁ LOKALITA
- PAMÁTNÝ STROM
- CHOPAV - CHRÁNĚNÁ OBLAST PŘIROZENÉ AKUMULACE VOD
- OP OBJEKTU STÁTNÍ POZOROVACÍ SÍTĚ PODZEMNÍCH VOD

OSTATNÍ, OCHRANNÁ PÁSMA A LIMITY

STAV

- PAMÁTKY MÍSTNÍHO VÝZNAMU
- OBLAST KRAJINNÉHO RÁZU
- PÁSMO 50 m OD LESA
- INVESTICE DO PŮDY - PLOCHY
- INVESTICE DO PŮDY - ZAŘÍZENÍ
- ZÁPLAVOVÉ ÚZEMÍ Q5
- ZÁPLAVOVÉ ÚZEMÍ Q20
- ZÁPLAVOVÉ ÚZEMÍ Q100
- CHRÁNĚNÉ LOŽISKOVÉ ÚZEMÍ
- VÝHRADNÍ BILANČNÍ LOŽISKO NEROSTNÝCH SUROVIN
- NEVÝHRADNÍ LOŽISKO NEROSTNÝCH SUROVIN
- PROGNÓZNÍ ZDROJ NEROSTNÝCH SUROVIN
- DOBÝVACÍ PROSTOR
- EKOLOGICKÁ ZÁTĚŽ
- ZÚ MO ČR PRO VEŠKEROU NADZEMNÍ VÝSTAVBU
- ZÚ MO ČR PRO NADZEMNÍ VÝSTAVBU přesahující 100 m n.t.
- ZÚ MO ČR PRO NADZEMNÍ VÝSTAVBU přesahující 150 m n.t.

ZÚ MO ČR = ZÁJMOVÉ ÚZEMÍ MINISTERSTVA OBRANY ČESKÉ REPUBLIKY
CELÉ ÚZEMÍ SE NACHÁZÍ V OP LETECKÝCH RADIOVÝCH ZABEZPEČOVACÍCH ZAŘÍZENÍ MO

- HRANICE ŘEŠENÉHO ÚZEMÍ
- HRANICE KATASTRÁLNÍHO ÚZEMÍ
- HRANICE ZASTAVĚNÉHO ÚZEMÍ k 31.10.2014
- Z1 — ZASTAVITELNÉ PLOCHY
- P1 — PŘESTAVBOVÉ PLOCHY
- K1 — PLOCHY ZMĚN V KRAJINĚ

ÚZEMNÍ SYSTÉM EKOLOGICKÉ STABILITY

STAV funkční	NÁVRH částečně funkční nefunkční	
		NADREGIONÁLNÍ BIOKORIDOR - NRBK
		REGIONÁLNÍ BIOCENTRUM - RBC
		REGIONÁLNÍ BIOKORIDOR - RBK
		LOKÁLNÍ BIOCENTRUM - LBC
		LOKÁLNÍ BIOKORIDOR - LBK

RUŠENÁ TECHNICKÁ INFRASTRUKTURA

NÁVRH

- VODOVODNÍ PŘIVADĚČ - DEMONTÁŽ
- VN 22 kV NADZEMNÍ - DEMONTÁŽ
- VN 22 kV KABEL - DEMONTÁŽ
- VN 22 kV KABEL- MIMO PROVOZ
- TRANSFORMAČNÍ STANICE DISTRIBUČNÍ - DEMONTÁŽ
- TELEKOMUNIKAČNÍ VEDENÍ - DEMONTÁŽ

NEMOVITÉ KULTURNÍ PAMÁTKY	
A	SOCHY SV. VÁCLAVA A SV. KATEŘINY u kaple sv. Jana Nepomuckého
B	VÝPRAVNÍ BUDOVA ŽELEZNIČNÍ STANICE
C	OBYTNÝ DŮM č.p. 124
PAMÁTKY MÍSTNÍHO VÝZNAMU	
1	SOCHA PANNY MARIE
2	SOCHA SV. JANA NEPOMUCKÉHO
3	KAPLE SV. JANA NEPOMUCKÉHO
4	KAMENNÝ KŘÍŽ - před kaplí sv. Jana Nepomuckého
5	KAMENNÝ KŘÍŽ - u silnice východně za obcí
6	KAMENNÝ KŘÍŽ - u silnice západně za obcí
7	KAMENNÝ KŘÍŽ - za objektem ISK f. Genoservis, a.s.
8	LITINOVÝ KŘÍŽ - Horka
9	KAMENNÝ KŘÍŽ - ul. Komenského
10	POMNÍK OSVOBOZENÍ - T.G.M. a obětem 1. sv. války
11	MOHYLA VZNIKU ČSR
12	POMNÍK Msgre. JANA ŠRÁMKA - k 10. výročí vzniku ČSR
13	OBJEKT VÁPENKY
14	ARCHITEKTONICKY A URBANISTICKY VÝZNAMNÝ OBJEKT

PLOCHY S ROZDÍLNÝM ZPŮSOBEM VYUŽITÍ

PLOCHY STABILIZOVANÉ	Z PLOCHY ZMĚN I. etapa	Z PLOCHY ZMĚN II. etapa	P PLOCHY PŘESTAVBY I. etapa	P PLOCHY PŘESTAVBY II. etapa	R PLOCHY REZERVY	
BH						BYDLENÍ - v bytových domech
BV	BV	BV	BV	BV	BV	BYDLENÍ - venkovské
SV	SV		SV			PLOCHY SMÍŠENÉ OBYTNÉ - venkovské
	SK		SK			PLOCHY SMÍŠENÉ OBYTNÉ - komerční
RI						REKREACE - plochy pro rodinnou rekreaci
RH		RH	RH	RH		REKREACE - hromadná
	RN	RN				REKREACE - na plochách přírodního charakteru
	RX	RX				REKREACE - specifická
OV						OBČANSKÉ VYBAVENÍ - veřejná infrastruktura
OM			OM			OBČANSKÉ VYBAVENÍ - komerční zařízení malá a střední
OS						OBČANSKÉ VYBAVENÍ - tělovýchovná a sportovní zařízení
			OX			OBČANSKÉ VYBAVENÍ - specifické
VT						VÝROBA A SKLADOVÁNÍ - těžký průmysl
VL						VÝROBA A SKLADOVÁNÍ - lehký průmysl
	VD		VD			VÝROBA A SKLADOVÁNÍ - drobná a řemeslná výroba
VZ						VÝROBA A SKLADOVÁNÍ - zemědělská výroba
TI						TECHNICKÁ INFRASTRUKTURA - inženýrské sítě
	TH					TECHNICKÁ INFRASTRUKTURA - protihluková ochrana
TP						TECHNICKÁ INFRASTRUKTURA - protipovodňová ochrana
TO						TECHNICKÁ INFRASTRUKTURA - rekultivovaná skládka odpadů
DS	DS					DOPRAVNÍ INFRASTRUKTURA - silniční
DZ						DOPRAVNÍ INFRASTRUKTURA - železniční
DU	DU					DOPRAVNÍ INFRASTRUKTURA - účelové komunikace
	DX					DOPRAVNÍ INFRASTRUKTURA - cyklostezka
					DV	DOPRAVNÍ INFRASTRUKTURA - vodní
PV	PV	PV	PV	PV		VEŘEJNÁ PROSTRANSTVÍ
						SMĚR VEŘEJNÉHO PROSTRANSTVÍ
ZV	ZV		ZV			VEŘEJNÁ PROSTRANSTVÍ - veřejná zeleň
ZS						ZELEŇ - soukromá a vyhrazená
ZO	ZO		ZO			ZELEŇ - ochranná a izolační
ZP	ZP					ZELEŇ - přírodního charakteru
ZX	ZX					ZELEŇ - sady, zahrady
W						PLOCHY VODNÍ A VODOHOSPODÁŘSKÉ
NZ1	NZ2					PLOCHY ZEMĚDĚLSKÉ
NL						PLOCHY LESNÍ
NP	NP					PLOCHY PŘÍRODNÍ
	NT	NT				PLOCHY TĚŽBY NEROSTŮ
NSplvr						PLOCHY SMÍŠENÉ NEZASTAVĚNÉHO ÚZEMÍ p - přírodní l - lesnické v - vodohospodářské r - rekreační nepobytové

TABULKA ROZVOJOVÝCH PLOCH

ID funkční plochy	Označ. plochy	Popis plochy	Výměra plochy celkem (ha)
		Z - PLOCHY ZMĚN	
Z1	BV	bydlení venkovské	2,10
Z2	BV	bydlení venkovské	0,50
Z3	BV	bydlení venkovské	0,58
Z4	BV	bydlení venkovské	0,15
Z5	BV	bydlení venkovské	0,55
Z6	BV	bydlení venkovské	1,26
Z7	BV	bydlení venkovské	0,52
Z8	BV	bydlení venkovské	1,66
Z9	BV	bydlení venkovské	0,32
Z10	SV	plochy smíšené obytné venkovské	0,46
Z11	SV	plochy smíšené obytné venkovské	0,58
Z12	SV	plochy smíšené obytné venkovské	0,46
Z13	TH	technická infrastruktura - protihluková ochrana	0,38
Z14	DS	dopravní infrastruktura - silniční	1,42
Z15	RX	rekreace se specifickým využitím	0,56
Z16	RX	rekreace se specifickým využitím	16,34
Z17	ZO	zeleň ochranná a izolační	0,04
Z18	ZO	zeleň ochranná a izolační	0,07
Z19	ZO	zeleň ochranná a izolační	1,25
Z20	ZO	zeleň ochranná a izolační	0,26
Z21	SK	plochy smíšené obytné komerční	0,96
Z22	VD	drobná výroba a skladování	1,98
Z23	VD	drobná výroba a skladování	0,24
Z24	PV	veřejné prostranství	0,67
Z25	PV	veřejné prostranství	0,11
Z26	PV	veřejné prostranství	0,38
Z27	PV	veřejné prostranství	0,44
Z28	PV	veřejné prostranství	0,08
Z29	ZV	veřejné prostranství - veřejná zeleň	0,54
Z30	DU	dopravní infrastruktura - účelová komunikace	0,06
Z31	DU	dopravní infrastruktura - účelová komunikace	0,05
Z32	DX	dopravní infrastruktura - cyklostezka	0,40
Z33	DX	dopravní infrastruktura - cyklostezka	0,18
Z34	DX	dopravní infrastruktura - cyklostezka	0,21
Z35	BV	bydlení venkovské	4,48
		P - PLOCHY PŘESTAVBOVÉ	
P1	BV	bydlení venkovské	0,70
P2	BV	bydlení venkovské	0,45
P3	BV	bydlení venkovské	1,22
P4	BV	bydlení venkovské	0,54
P5	BV	bydlení venkovské	0,09
P6	SV	plochy smíšené obytné venkovské	0,16
P7	SV	plochy smíšené obytné venkovské	0,30
P8	SV	plochy smíšené obytné venkovské	0,31
P9	SK	plochy smíšené obytné komerční	0,45
P10	VD	drobná výroba a skladování	0,27
P11	PV	veřejné prostranství	0,11
P12	PV	veřejné prostranství	0,02
P13	PV	veřejné prostranství	0,25
P14	PV	veřejné prostranství	0,16
P15	ZO	zeleň ochranná a izolační	0,03
P16	ZO	zeleň ochranná a izolační	0,05
P17	OK	občanské zařízení komerční	1,33
P18	ZV	veřejné prostranství - veřejná zeleň	0,32
P19	RH	rekreace hromadná	2,74
P20	RH	rekreace hromadná	0,82
P21	OX	občanská vybavenost specifická	2,74
		K - PLOCHY ZMĚN V KRAJINĚ	
K1	ZX	zeleň, sady, zahrady	1,14
K2	ZX	zeleň, sady, zahrady	0,42
K3	ZP	zeleň přírodního charakteru	1,44
K4	ZP	zeleň přírodního charakteru	0,17
K5	ZP	zeleň přírodního charakteru	0,39
K6	ZP	zeleň přírodního charakteru	0,11
K7	ZP	zeleň přírodního charakteru	0,66
K8	ZP	zeleň přírodního charakteru	0,34
K9	ZP	zeleň přírodního charakteru	6,66
K10	ZP	zeleň přírodního charakteru	5,19
K11	ZP	zeleň přírodního charakteru	0,09
K12	ZP	zeleň přírodního charakteru	0,94
K13	ZP	zeleň přírodního charakteru	0,21
K14	ZP	zeleň přírodního charakteru	1,38
K15	ZP	zeleň přírodního charakteru	1,40
K16	ZP	zeleň přírodního charakteru	0,15
K17	ZP	zeleň přírodního charakteru	0,54
K18	NP	přírodní plocha	1,66
K19	NP	přírodní plocha	0,96
K20	NP	přírodní plocha	2,43
K21	RN	rekreace na plochách přírodního charakteru	7,14
K22	RN	rekreace na plochách přírodního charakteru	3,76
K23	RN	rekreace na plochách přírodního charakteru	2,80
K24	RN	rekreace na plochách přírodního charakteru	8,93
K25	NT	plocha těžby nerostů	71,06
K26	NT	plocha těžby nerostů	52,57
K27	ZP	zeleň přírodního charakteru	0,28
K28	ZP	zeleň přírodního charakteru	0,56
K29	ZP	zeleň přírodního charakteru	0,69
K30	NZ2	zemědělská plocha - koridor DS a TI	3,68
K31	NZ2	zemědělská plocha - koridor DS a TI	16,25

ÚZEMNÍ PLÁN GRYGOV

II.1 KOORDINAČNÍ VÝKRES

URBANISTICKÁ KONCEPCE, KOORDINACE: ING. ARCH. EVA TEMPÍROVÁ, ING. ARCH. JITKA INGROVÁ
VODNÍ HOSPODÁŘSTVÍ: ING.DAGMAR ZÁKRAVSKÁ; ZÁSOBOVÁNÍ PLYNEM: ING. DAGMAR ZÁKRAVSKÁ
ENERGETIKA ,SPOJE : ING. ZDENĚK ROZSYPAL; OCHRANA PŘÍRODY : ING. HEDVIKA PSOTOVÁ

MĚŘÍTKO 1 : 5 000
DATUM 06/2015
Č. PARE

Zadavatel: **OBEC GRYGOV**
Pořizovatel: **MAGISTRÁT MĚSTA OLOMOUCE, Odbor koncepce a rozvoje**

Zhotovitel: **AURatelier**
Dolní Hejčínská 31
779 00 OLOMOUC
auratelier@seznam.cz, tel.: 585 754 996, mob.: 605 776 748