# ÚZEMNÍ PLÁN GRYGOV

## II.2b KANALIZACE, VODNÍ TOKY A PLOCHY 1 : 5000

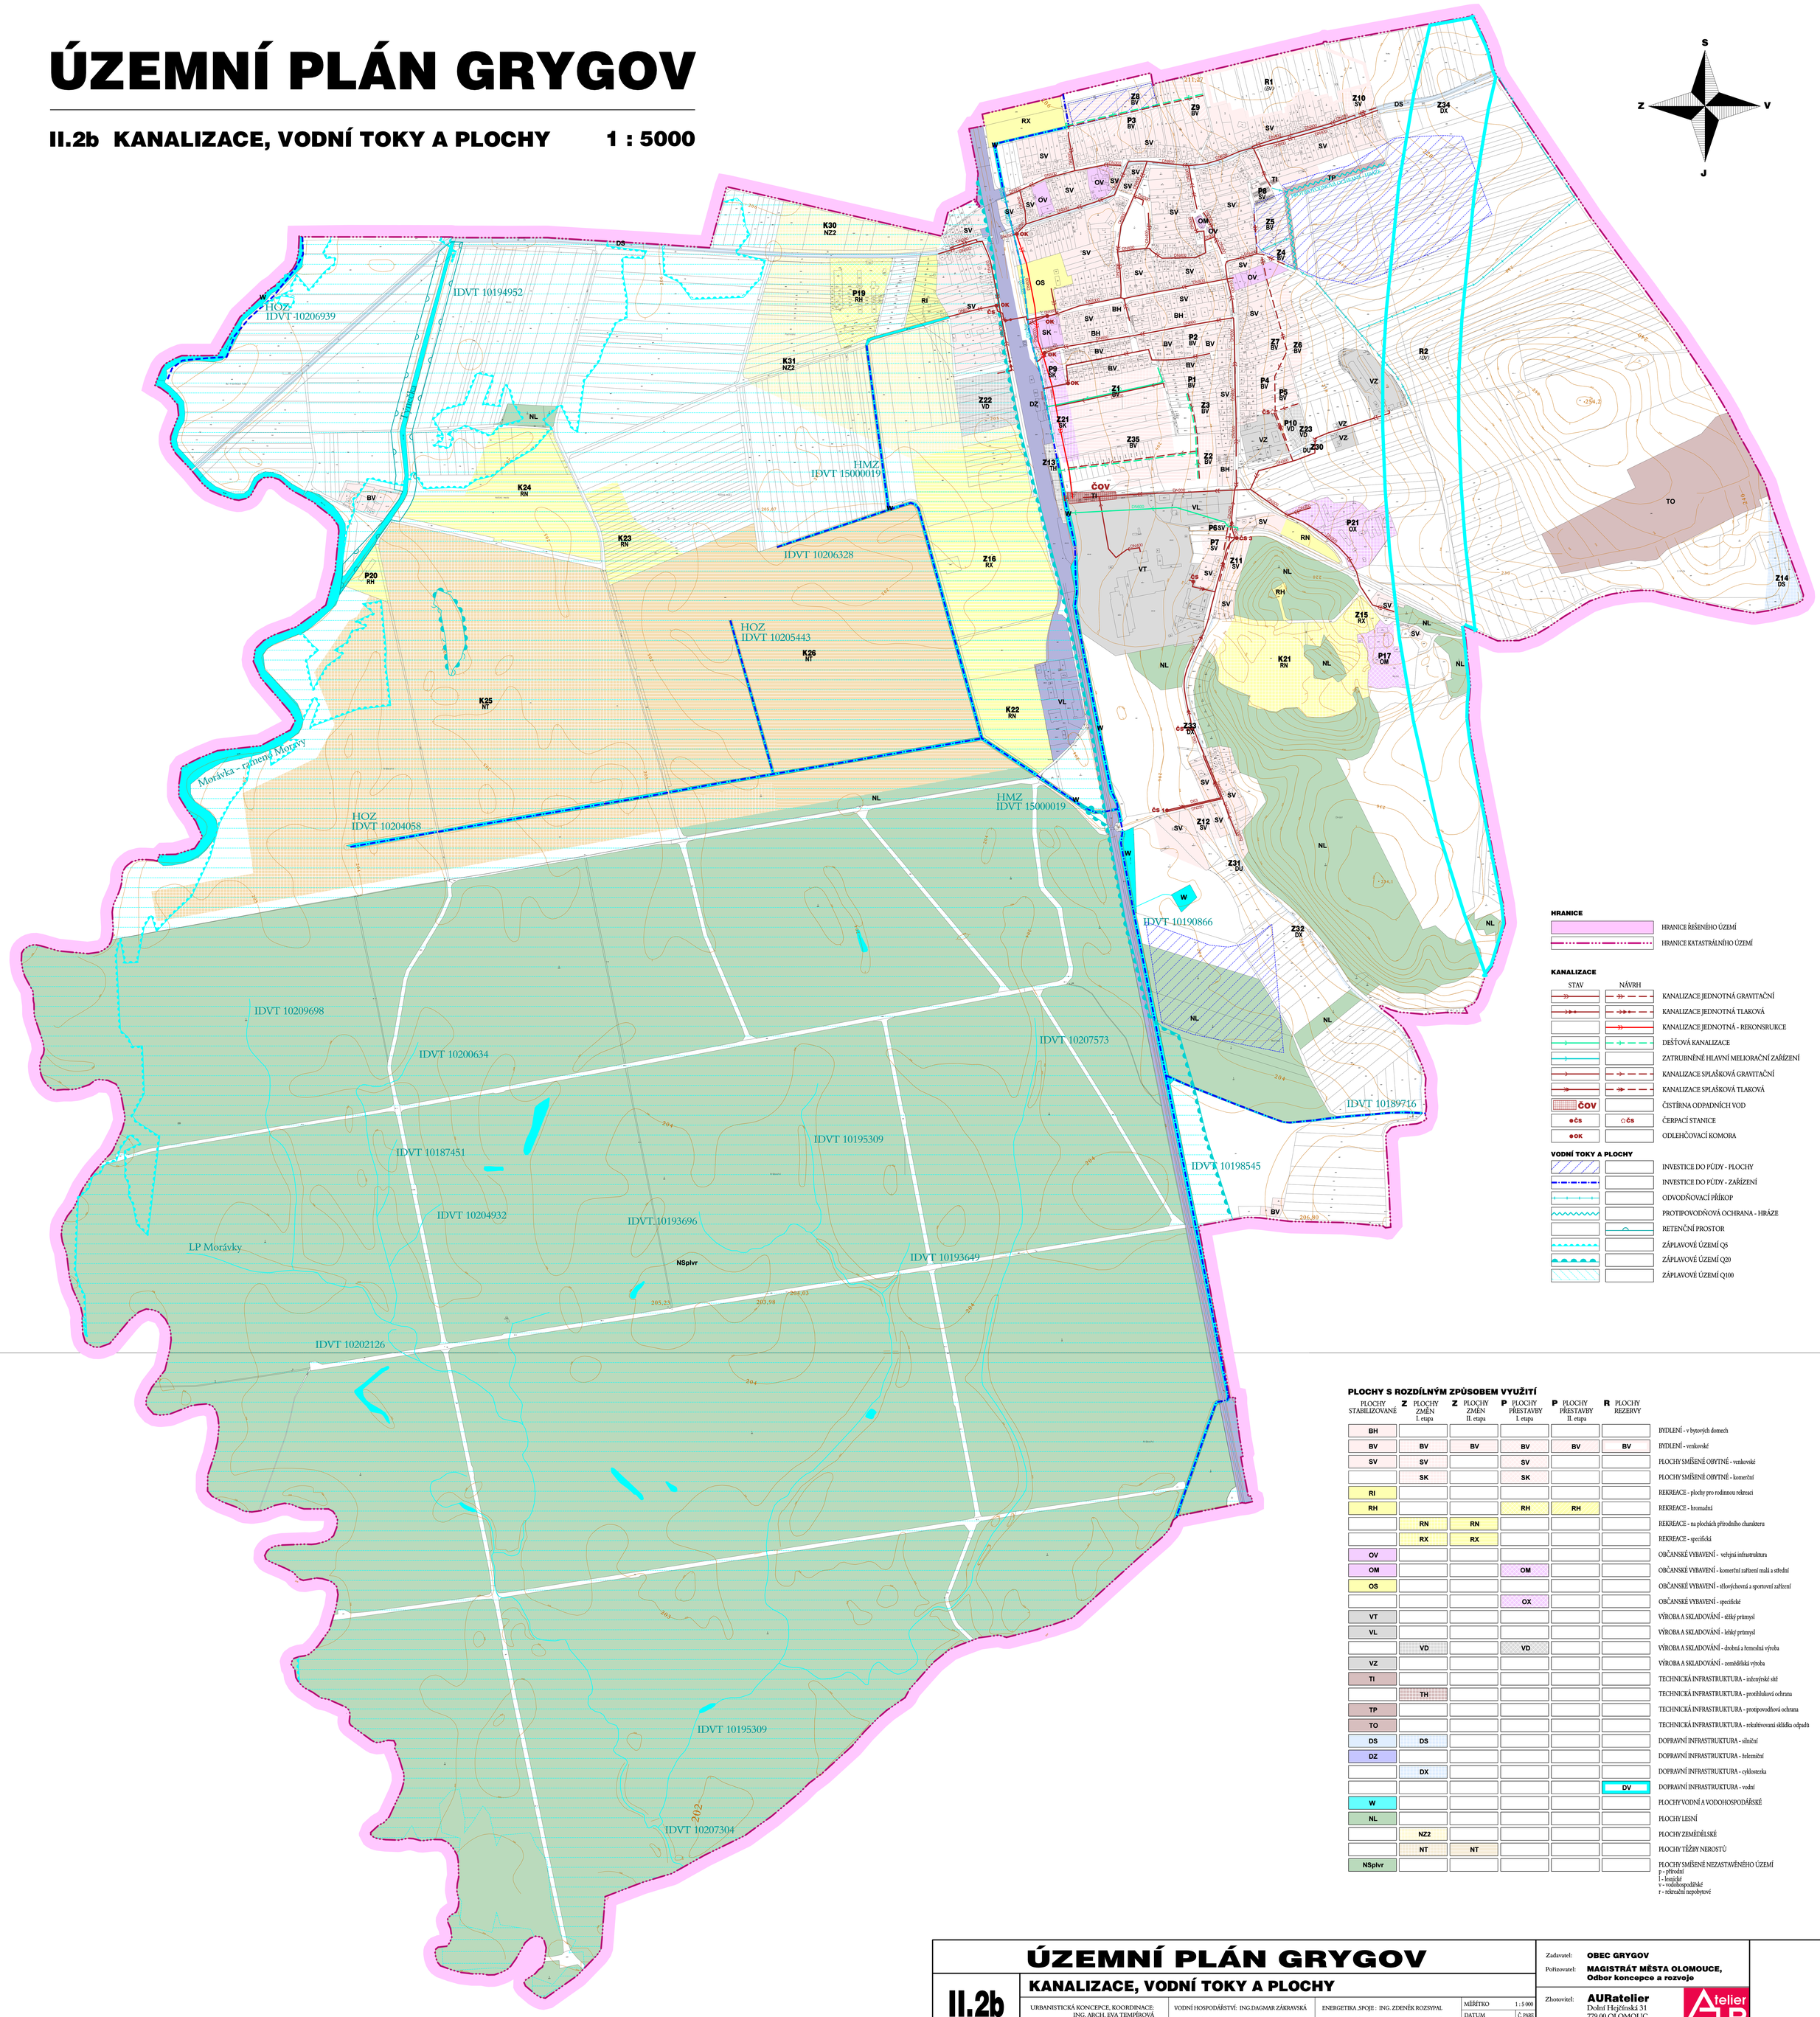


### PLOCHY S ROZDÍLNÝM ZPŮSOBEM VYUŽITÍ

| PLOCHY STABILIZOVANÉ | Z PLOCHY ZMĚN I. etapa | Z PLOCHY ZMĚN II. etapa | P PLOCHY PŘESTAVBY I. etapa | P PLOCHY PŘESTAVBY II. etapa | R PLOCHY REZERVY | |
|---|---|---|---|---|---|---|
| BH | | | | | | BYDLENÍ - v bytových domech |
| BV | BV | BV | BV | BV | BV | BYDLENÍ - venkovské |
| SV | SV | | SV | | | PLOCHY SMÍŠENÉ OBYTNÉ - venkovské |
| | SK | | SK | | | PLOCHY SMÍŠENÉ OBYTNÉ - komerční |
| RI | | | | | | REKREACE - plochy pro rodinnou rekreaci |
| RH | | | RH | RH | | REKREACE - hromadná |
| | RN | RN | | | | REKREACE - na plochách přírodního charakteru |
| | RX | RX | | | | REKREACE - specifická |
| OV | | | | | | OBČANSKÉ VYBAVENÍ - veřejná infrastruktura |
| OM | | | OM | | | OBČANSKÉ VYBAVENÍ - komerční zařízení malá a střední |
| OS | | | | | | OBČANSKÉ VYBAVENÍ - tělovýchovná a sportovní zařízení |
| | | | OX | | | OBČANSKÉ VYBAVENÍ - specifické |
| VT | | | | | | VÝROBA A SKLADOVÁNÍ - těžký průmysl |
| VL | | | | | | VÝROBA A SKLADOVÁNÍ - lehký průmysl |
| | VD | | VD | | | VÝROBA A SKLADOVÁNÍ - drobná a řemeslná výroba |
| VZ | | | | | | VÝROBA A SKLADOVÁNÍ - zemědělská výroba |
| TI | | | | | | TECHNICKÁ INFRASTRUKTURA - inženýrské sítě |
| | TH | | | | | TECHNICKÁ INFRASTRUKTURA - protihluková ochrana |
| TP | | | | | | TECHNICKÁ INFRASTRUKTURA - protipovodňová ochrana |
| TO | | | | | | TECHNICKÁ INFRASTRUKTURA - rekultivovaná skládka odpadů |
| DS | DS | | | | | DOPRAVNÍ INFRASTRUKTURA - silniční |
| DZ | | | | | | DOPRAVNÍ INFRASTRUKTURA - železniční |
| | DX | | | | | DOPRAVNÍ INFRASTRUKTURA - cyklostezka |
| | | | | | DV | DOPRAVNÍ INFRASTRUKTURA - vodní |
| W | | | | | | PLOCHY VODNÍ A VODOHOSPODÁŘSKÉ |
| NL | | | | | | PLOCHY LESNÍ |
| | NZ2 | | | | | PLOCHY ZEMĚDĚLSKÉ |
| | NT | NT | | | | PLOCHY TĚŽBY NEROSTŮ |
| NSplvr | | | | | | PLOCHY SMÍŠENÉ NEZASTAVĚNÉHO ÚZEMÍ<br>p - přírodní<br>l - lesnické<br>v - vodohospodářské<br>r - rekreační nepobytové |

# ÚZEMNÍ PLÁN GRYGOV

## II.2b KANALIZACE, VODNÍ TOKY A PLOCHY

URBANISTICKÁ KONCEPCE, KOORDINACE:
ING. ARCH. EVA TEMPÍROVÁ
ING. ARCH. JITKA INGROVÁ

VODNÍ HOSPODÁŘSTVÍ: ING.DAGMAR ZÁKRAVSKÁ
ZÁSOBOVÁNÍ PLYNEM: ING. DAGMAR ZÁKRAVSKÁ

ENERGETIKA ,SPOJE : ING. ZDENĚK ROZSYPAL
OCHRANA PŘÍRODY : ING. HEDVIKA PSOTOVÁ

MĚŘÍTKO 1 : 5 000
DATUM 06/2015
Č. PARE

Zadavatel: **OBEC GRYGOV**
Pořizovatel: **MAGISTRÁT MĚSTA OLOMOUCE, Odbor koncepce a rozvoje**


Zhotovitel: **AURatelier**
Dolní Hejčínská 31
779 00 OLOMOUC
auratelier@seznam.cz, tel.: 585 754 996, mob.: 605 776 748