ÚZEMNÍ PLÁN GRYGOV

II.2a ZÁSOBOVÁNÍ VODOU

1 : 5000

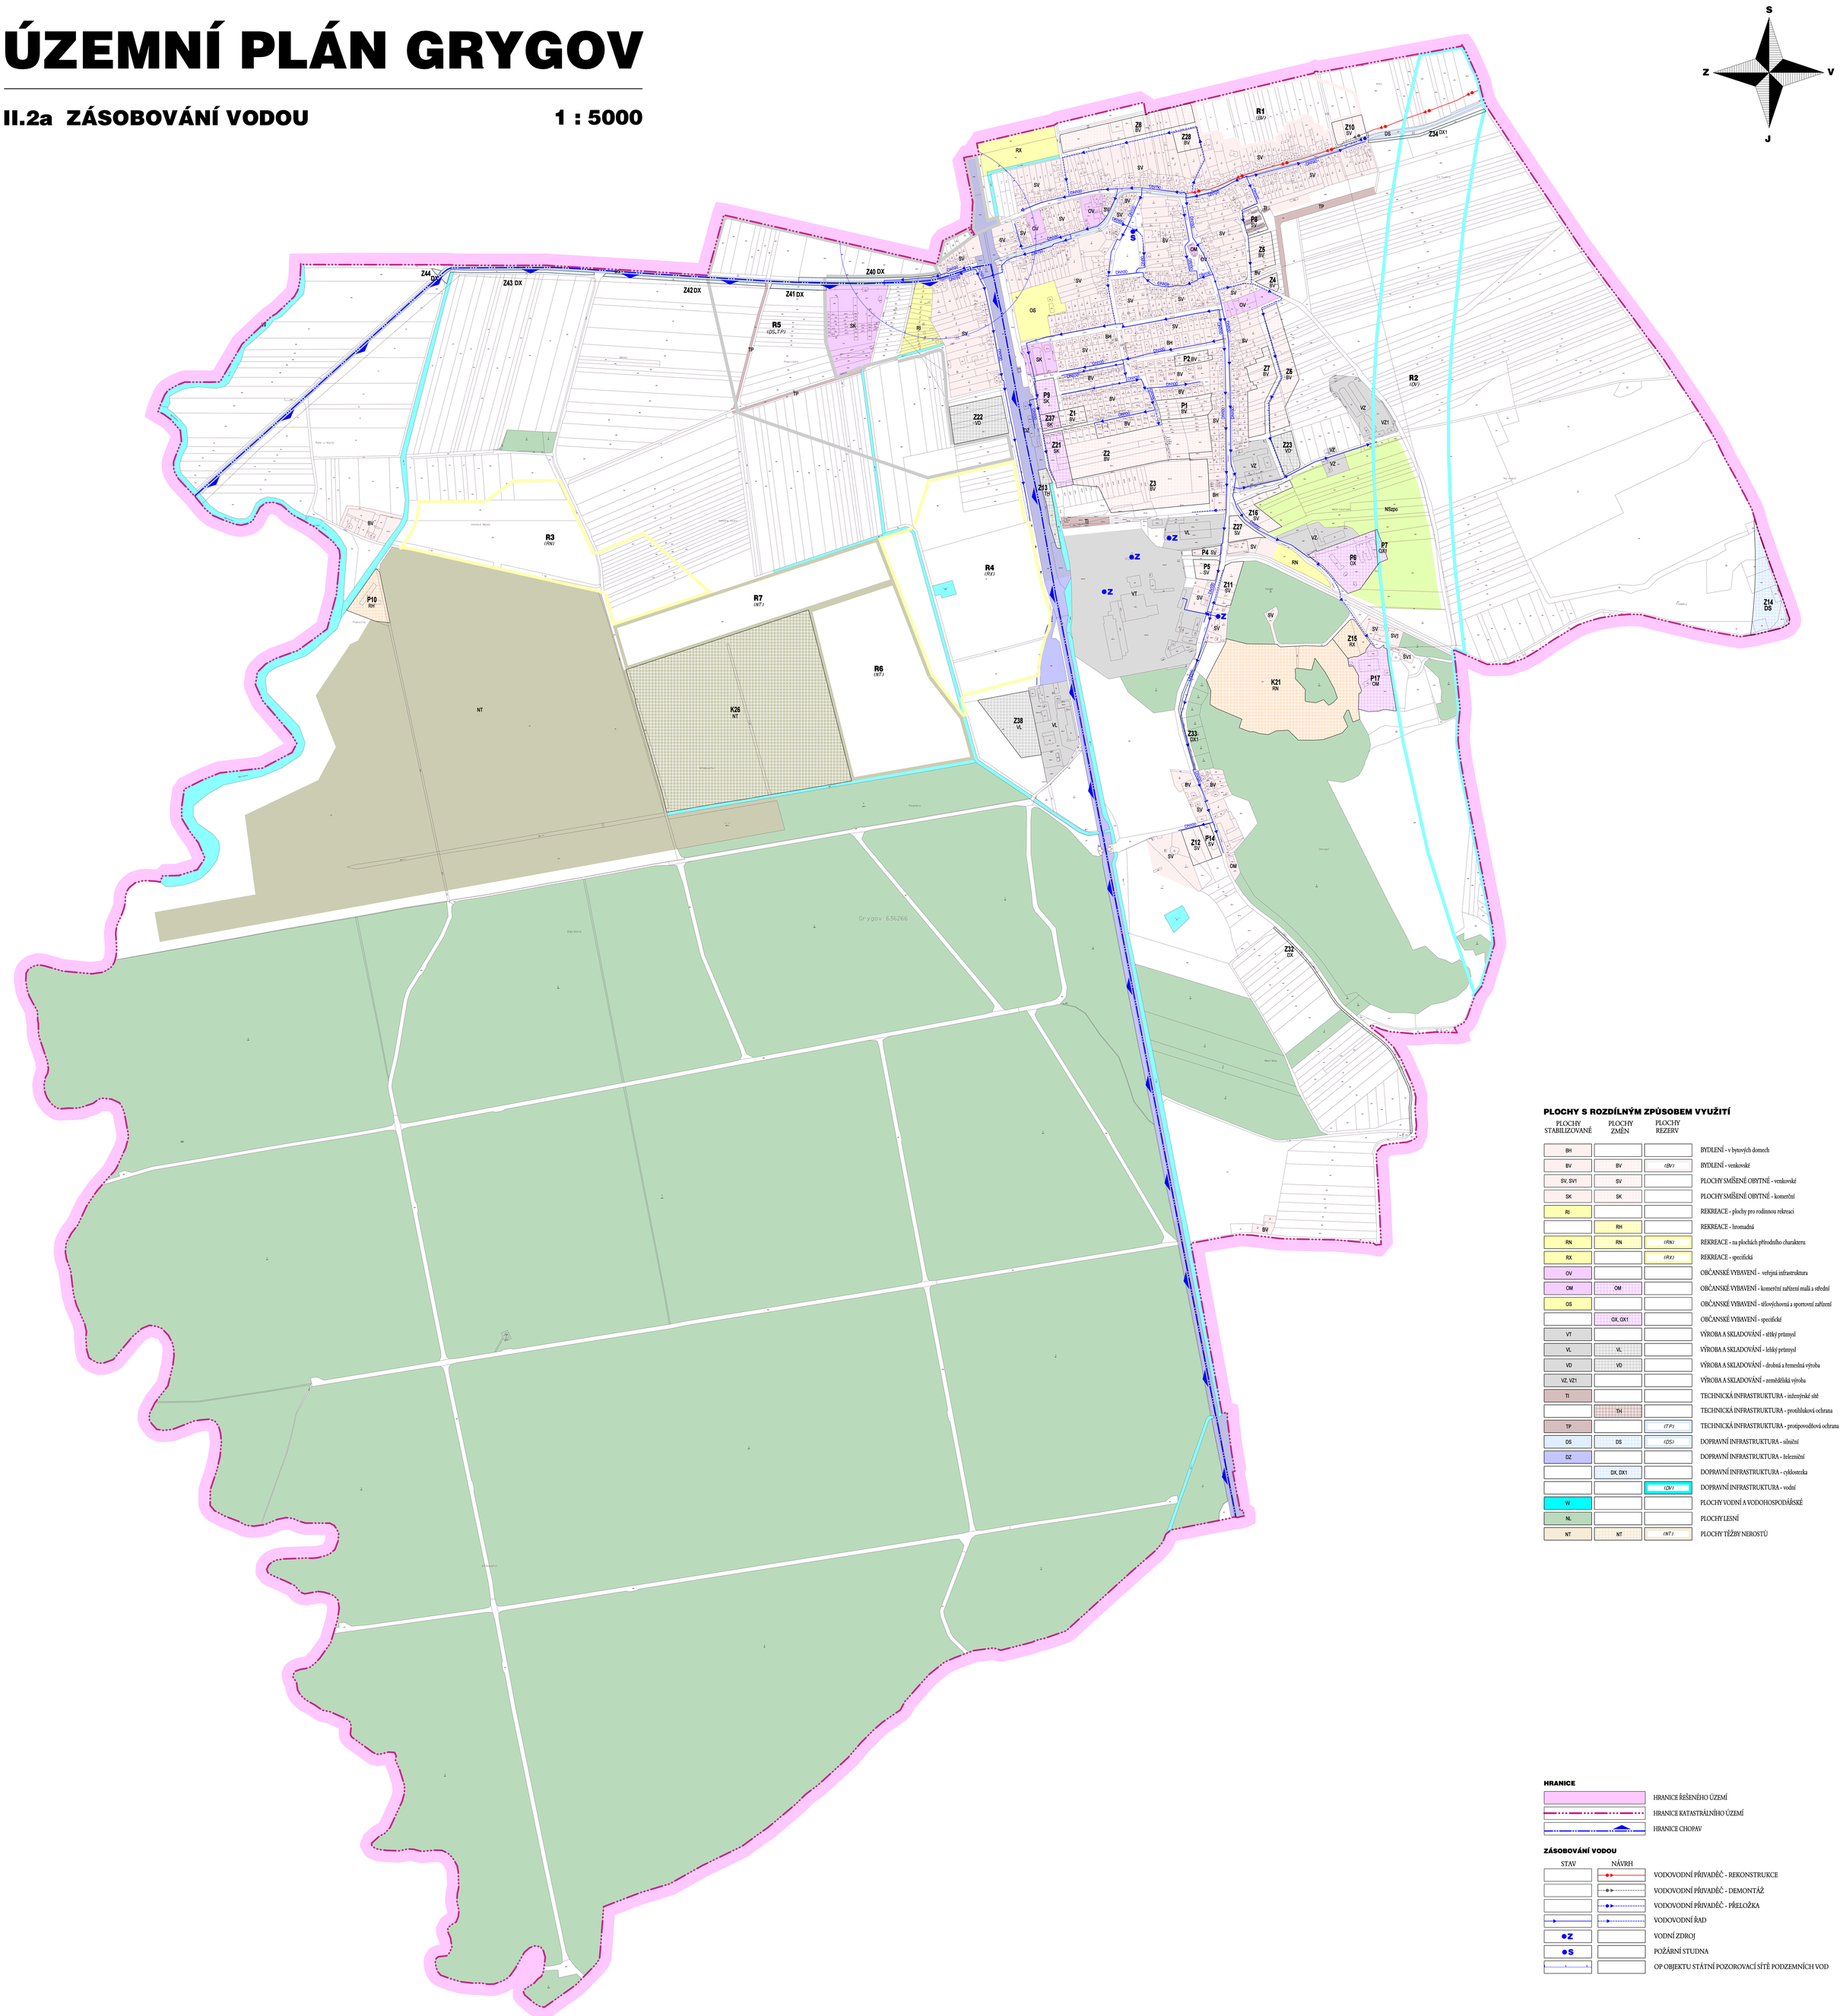

PLOCHY S ROZDÍLNÝM ZPŮSOBEM VYUŽITÍ

PLOCHY STABILIZOVANÉ	PLOCHY ZMĚN	PLOCHY REZERV	
BH			BYDLENÍ - v bytových domech
BV	BV	(BV)	BYDLENÍ - venkovské
SV, SV1	SV		PLOCHY SMÍŠENÉ OBYTNÉ - venkovské
SK	SK		PLOCHY SMÍŠENÉ OBYTNÉ - komerční
RI			REKREACE - plochy pro rodinnou rekreaci
	RH		REKREACE - hromadná
RN	RN	(RN)	REKREACE - na plochách přírodního charakteru
RX		(RX)	REKREACE - specifická
OV			OBČANSKÉ VYBAVENÍ - veřejná infrastruktura
OM	OM		OBČANSKÉ VYBAVENÍ - komerční zařízení malá a střední
OS			OBČANSKÉ VYBAVENÍ - tělovýchovná a sportovní zařízení
	OX, OX1		OBČANSKÉ VYBAVENÍ - specifické
VT			VÝROBA A SKLADOVÁNÍ - těžký průmysl
VL	VL		VÝROBA A SKLADOVÁNÍ - lehký průmysl
VD	VD		VÝROBA A SKLADOVÁNÍ - drobná a řemeslná výroba
VZ, VZ1			VÝROBA A SKLADOVÁNÍ - zemědělská výroba
TI			TECHNICKÁ INFRASTRUKTURA - inženýrské sítě
	TH		TECHNICKÁ INFRASTRUKTURA - protihluková ochrana
TP		(TP)	TECHNICKÁ INFRASTRUKTURA - protipovodňová ochrana
DS	DS	(DS)	DOPRAVNÍ INFRASTRUKTURA - silniční
DZ			DOPRAVNÍ INFRASTRUKTURA - železniční
	DX, DX1		DOPRAVNÍ INFRASTRUKTURA - cyklostezka
		(DV)	DOPRAVNÍ INFRASTRUKTURA - vodní
W			PLOCHY VODNÍ A VODOHOSPODÁŘSKÉ
NL			PLOCHY LESNÍ
NT	NT	(NT)	PLOCHY TĚŽBY NEROSTŮ

HRANICE

- HRANICE ŘEŠENÉHO ÚZEMÍ
- HRANICE KATASTRÁLNÍHO ÚZEMÍ
- HRANICE CHOPAV

ZÁSOBOVÁNÍ VODOU

STAV	NÁVRH	
		VODOVODNÍ PŘIVADĚČ - REKONSTRUKCE
		VODOVODNÍ PŘIVADĚČ - DEMONTÁŽ
		VODOVODNÍ PŘIVADĚČ - PŘELOŽKA
		VODOVODNÍ ŘAD
Z		VODNÍ ZDROJ
S		POŽÁRNÍ STUDNA
		OP OBJEKTU STÁTNÍ POZOROVACÍ SÍTĚ PODZEMNÍCH VOD

ÚZEMNÍ PLÁN GRYGOV

II.2a ZÁSOBOVÁNÍ VODOU

URBANISTICKÁ KONCEPCE, KOORDINACE: ING. ARCH. EVA TEMPÍROVÁ

VODNÍ HOSPODÁŘSTVÍ: ING.DAGMAR ZÁKRAVSKÁ
ZÁSOBOVÁNÍ PLYNEM: ING. DAGMAR ZÁKRAVSKÁ

ENERGETIKA „SPOJE : ING. ZDENĚK ROZSYPAL
OCHRANA PŘÍRODY : ING. HEDVIKA PSOTOVÁ

MĚŘÍTKO 1 : 5 000
DATUM 05/2023
Č. PARE

Zadavatel: **OBEC GRYGOV**

Pořizovatel: **OBECNÍ ÚŘAD GRYGOV prostřednictvím kvalifikované osoby**

Zhotovitel: **AURatelier**
Dolní Hejčínská 31
779 00 OLOMOUC
auratelier@seznam.cz, tel.: 585 754 996, mob.: 605 776 748