ÚZEMNÍ PLÁN GRYGOV

II.2c ENERGETIKA, SPOJE

1 : 5000

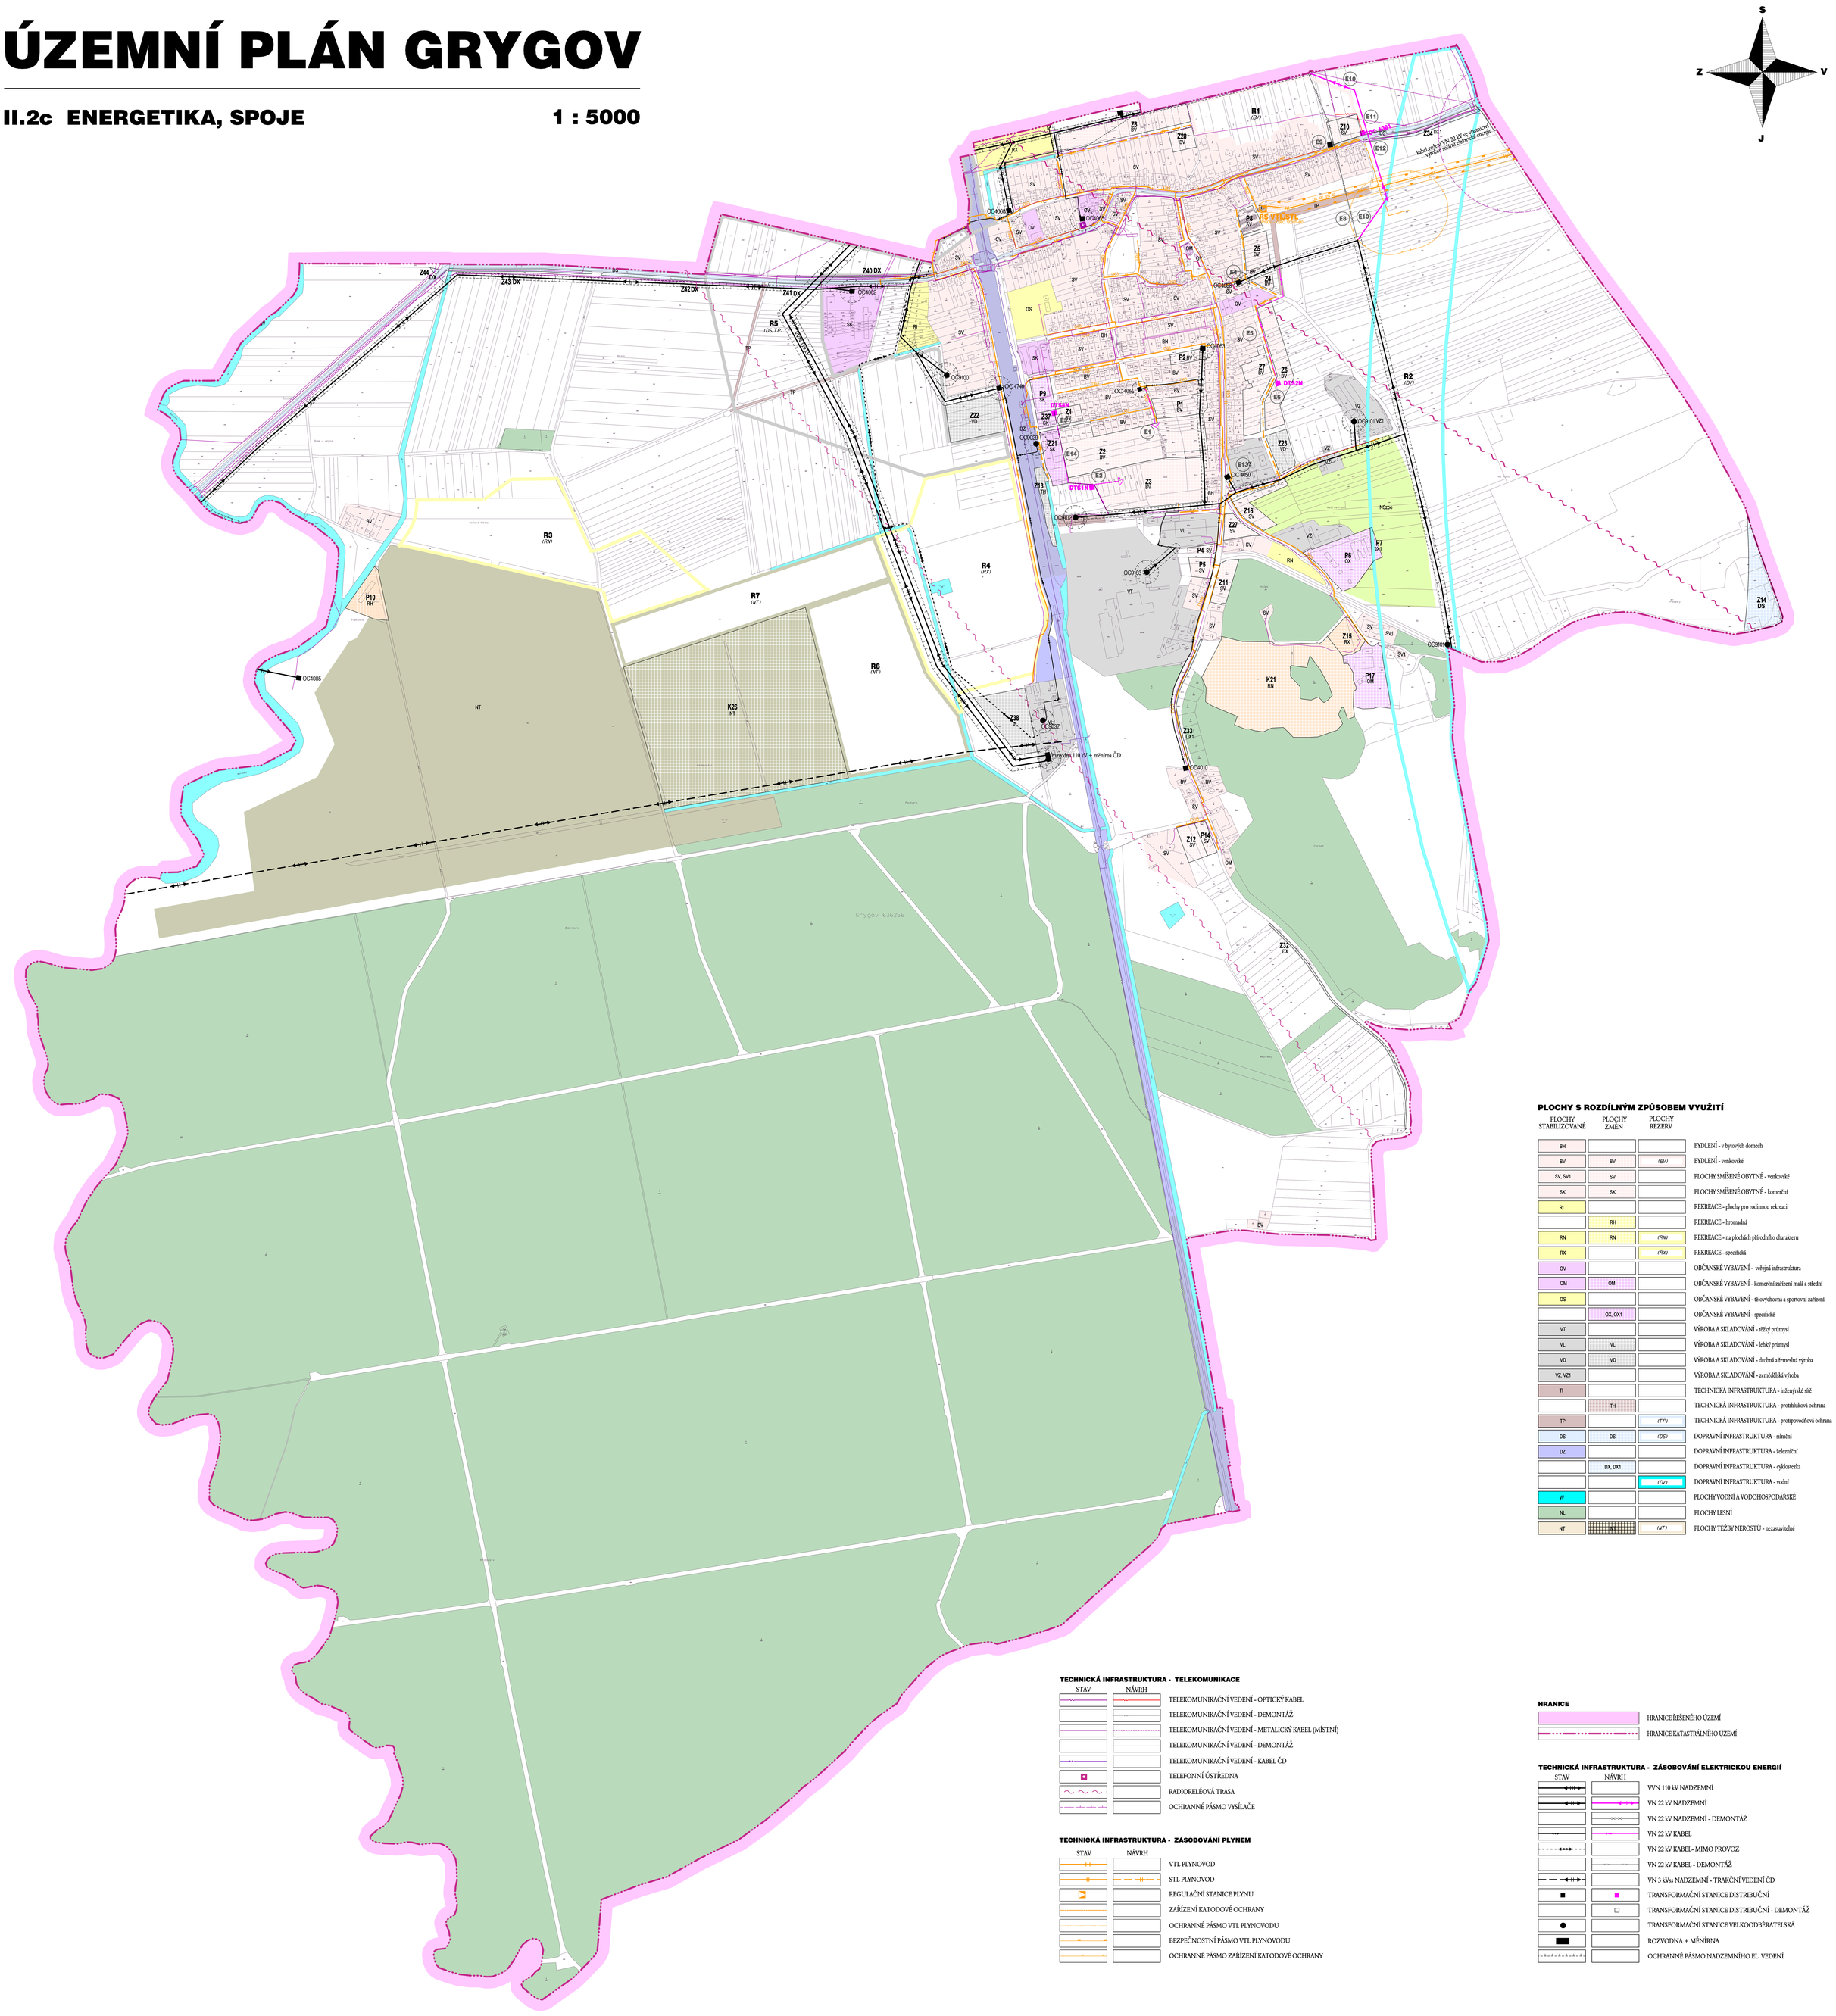

PLOCHY S ROZDÍLNÝM ZPŮSOBEM VYUŽITÍ

PLOCHY STABILIZOVANÉ	PLOCHY ZMĚN	PLOCHY REZERV	
BH			BYDLENÍ - v bytových domech
BV	BV	(BV)	BYDLENÍ - venkovské
SV, SV1	SV		PLOCHY SMÍŠENÉ OBYTNÉ - venkovské
SK	SK		PLOCHY SMÍŠENÉ OBYTNÉ - komerční
RI			REKREACE - plochy pro rodinnou rekreaci
	RH		REKREACE - hromadná
RN	RN	(RN)	REKREACE - na plochách přírodního charakteru
RX		(RX)	REKREACE - specifická
OV			OBČANSKÉ VYBAVENÍ - veřejná infrastruktura
OM	OM		OBČANSKÉ VYBAVENÍ - komerční zařízení malá a střední
OS			OBČANSKÉ VYBAVENÍ - tělovýchovná a sportovní zařízení
	OX, OX1		OBČANSKÉ VYBAVENÍ - specifické
VT			VÝROBA A SKLADOVÁNÍ - těžký průmysl
VL	VL		VÝROBA A SKLADOVÁNÍ - lehký průmysl
VD	VD		VÝROBA A SKLADOVÁNÍ - drobná a řemeslná výroba
VZ, VZ1			VÝROBA A SKLADOVÁNÍ - zemědělská výroba
TI			TECHNICKÁ INFRASTRUKTURA - inženýrské sítě
	TH		TECHNICKÁ INFRASTRUKTURA - protihluková ochrana
TP		(TP)	TECHNICKÁ INFRASTRUKTURA - protipovodňová ochrana
DS	DS	(DS)	DOPRAVNÍ INFRASTRUKTURA - silniční
DZ			DOPRAVNÍ INFRASTRUKTURA - železniční
	DX, DX1		DOPRAVNÍ INFRASTRUKTURA - cyklostezka
		(DV)	DOPRAVNÍ INFRASTRUKTURA - vodní
W			PLOCHY VODNÍ A VODOHOSPODÁŘSKÉ
NL			PLOCHY LESNÍ
NT	NT	(NT)	PLOCHY TĚŽBY NEROSTŮ - nezastavitelné

TECHNICKÁ INFRASTRUKTURA - TELEKOMUNIKACE

STAV	NÁVRH	
		TELEKOMUNIKAČNÍ VEDENÍ - OPTICKÝ KABEL
		TELEKOMUNIKAČNÍ VEDENÍ - DEMONTÁŽ
		TELEKOMUNIKAČNÍ VEDENÍ - METALICKÝ KABEL (MÍSTNÍ)
		TELEKOMUNIKAČNÍ VEDENÍ - DEMONTÁŽ
		TELEKOMUNIKAČNÍ VEDENÍ - KABEL ČD
		TELEFONNÍ ÚSTŘEDNA
		RADIORELÉOVÁ TRASA
		OCHRANNÉ PÁSMO VYSÍLAČE

TECHNICKÁ INFRASTRUKTURA - ZÁSOBOVÁNÍ PLYNEM

STAV	NÁVRH	
		VTL PLYNOVOD
		STL PLYNOVOD
		REGULAČNÍ STANICE PLYNU
		ZAŘÍZENÍ KATODOVÉ OCHRANY
		OCHRANNÉ PÁSMO VTL PLYNOVODU
		BEZPEČNOSTNÍ PÁSMO VTL PLYNOVODU
		OCHRANNÉ PÁSMO ZAŘÍZENÍ KATODOVÉ OCHRANY

HRANICE

	HRANICE ŘEŠENÉHO ÚZEMÍ
	HRANICE KATASTRÁLNÍHO ÚZEMÍ

TECHNICKÁ INFRASTRUKTURA - ZÁSOBOVÁNÍ ELEKTRICKOU ENERGIÍ

STAV	NÁVRH	
		VVN 110 kV NADZEMNÍ
		VN 22 kV NADZEMNÍ
		VN 22 kV NADZEMNÍ - DEMONTÁŽ
		VN 22 kV KABEL
		VN 22 kV KABEL- MIMO PROVOZ
		VN 22 kV KABEL - DEMONTÁŽ
		VN 3 kVss NADZEMNÍ - TRAKČNÍ VEDENÍ ČD
		TRANSFORMAČNÍ STANICE DISTRIBUČNÍ
		TRANSFORMAČNÍ STANICE DISTRIBUČNÍ - DEMONTÁŽ
		TRANSFORMAČNÍ STANICE VELKOODBĚRATELSKÁ
		ROZVODNA + MĚNÍRNA
		OCHRANNÉ PÁSMO NADZEMNÍHO EL. VEDENÍ

ÚZEMNÍ PLÁN GRYGOV

II.2c ENERGETIKA, SPOJE

URBANISTICKÁ KONCEPCE, KOORDINACE: ING. ARCH. EVA TEMPÍROVÁ

VODNÍ HOSPODÁŘSTVÍ: ING.DAGMAR ZÁKRAVSKÁ
ZÁSOBOVÁNÍ PLYNEM: ING. DAGMAR ZÁKRAVSKÁ

ENERGETIKA „SPOJE : ING. ZDENĚK ROZSYPAL
OCHRANA PŘÍRODY : ING. HEDVIKA PSOTOVÁ

MĚŘÍTKO 1 : 5 000
DATUM 05/2023
Č. PARE

Zadavatel: **OBEC GRYGOV**
Pořizovatel: **OBECNÍ ÚŘAD GRYGOV prostřednictvím kvalifikované osoby**

Zhotovitel: **AURatelier**
Dolní Hejčínská 31
779 00 OLOMOUC
auratelier@seznam.cz, tel.: 585 754 996, mob.: 605 776 748